


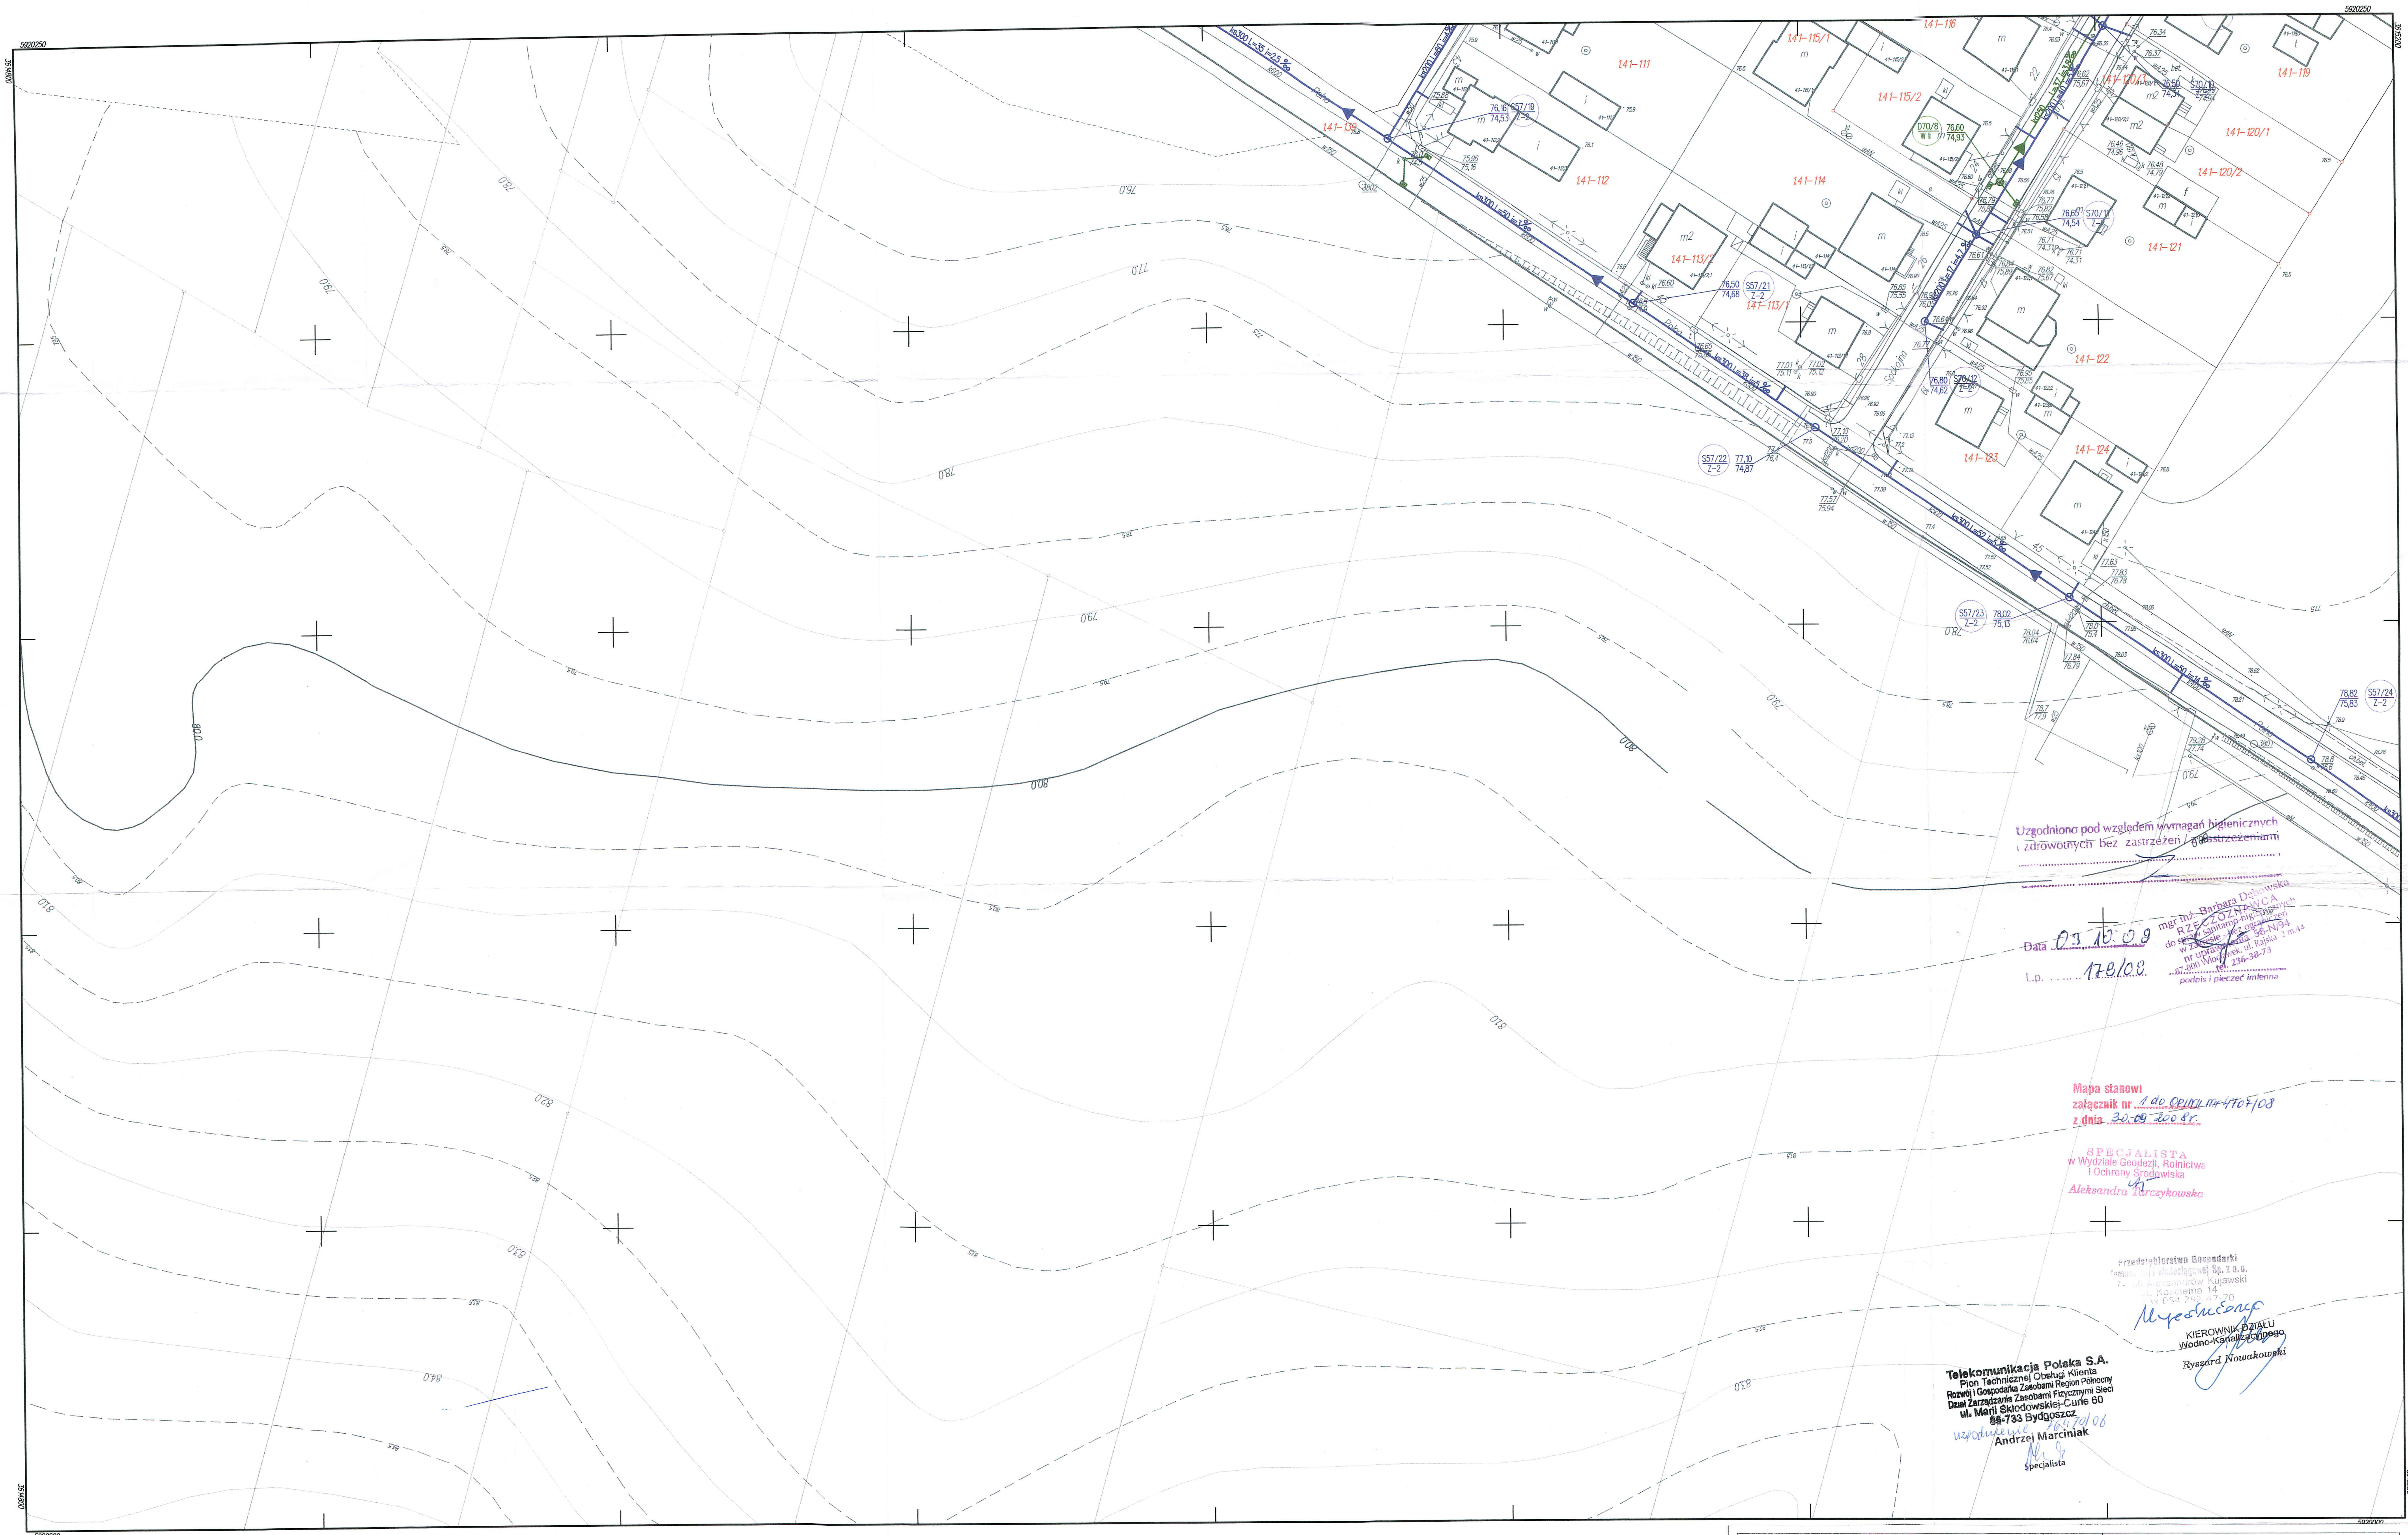

355.344.253.4
1:500

MAPA ZASADNICZA

Zakazano w t. przez:

W

Kierownik Opisy Robót: (podpis) (data)

Nakładki Tematyczne	
Sytuacji powierzchniowej	S
Rzeźby terenu	W
Uzbrojenia terenu	U
Ewidencji gruntów	E

25.2	25.3
25.3	25.4
05.2	

ZESPÓŁ PROJEKTOWY		"IZOL" - BIURO PROJEKTÓW	
OPRACOWAŁ: Inż. AGNIESZKA MAJEWSKA		87-800 WŁOCŁAWEK, UL. PŁOCKA 26	
OPRACOWAŁ: SYLWIA CHOLIŃSKA		SKANALIZOWANIE MIASTA ALEKSANDRÓW KUJAWSKI	
OPRACOWAŁ: ANDRZEJ MISZCZAK		BRANŻA: SANITARNIA	
OPRACOWAŁ: mgr EWA KANIEWSKA-POPOWICZ		OBIEKT: KANALIZACJA SANITARNA I DESZCZOWA	
PROJEKTOWAŁ: Inż. MAREK TRZĄSAŁSKI		NR MAPY: 2534	
SPRAWDZIŁ: mgr Inż. KRYSZYNA BIEŃKO		NR DZIAŁEK: WG ZE STAWIENIA	SKALA: 1:500
PROJEKTOWAŁ: Inż. JAN KŁOCKOWSKI		INWESTOR: GMINA MIEJSKA W ALEKSANDROWIE KUJAWSKIM	DATA: 15.09.2008
		ADRES: 87-800 ALEKSANDRÓW KUJAWSKI, UL. SŁOWACKIEGO 8	RYŚ. NR: 100