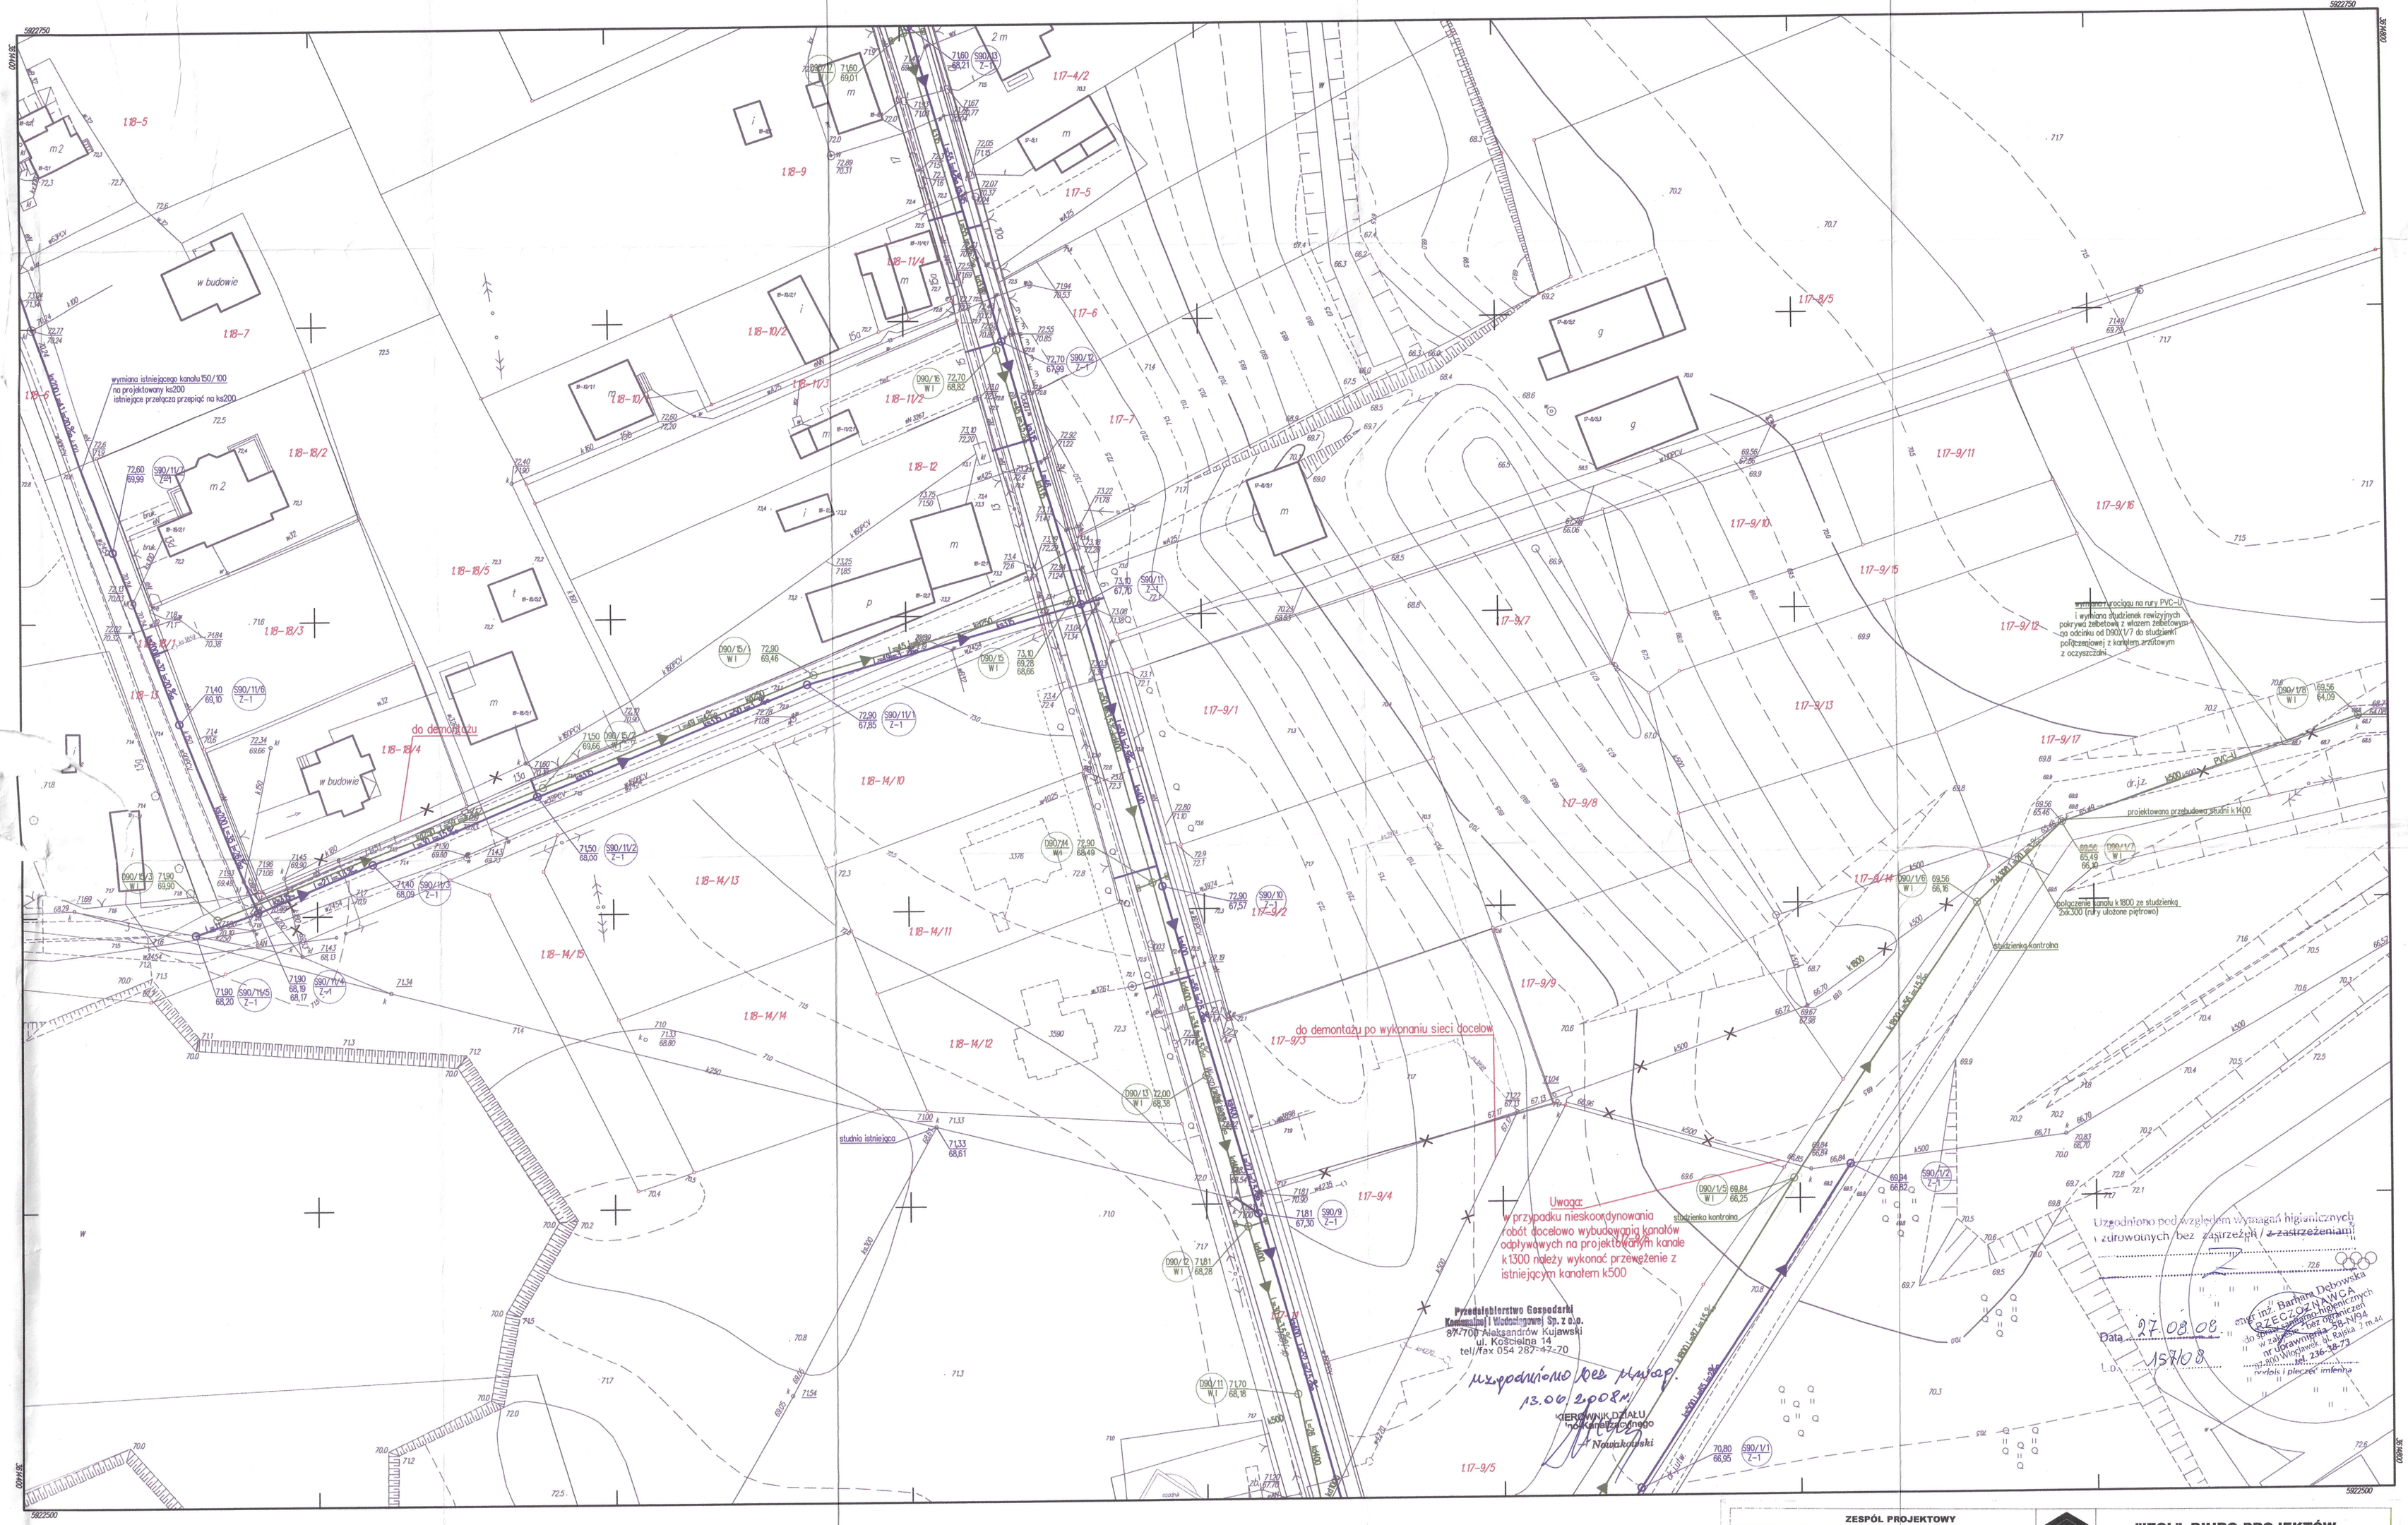

355.344.151.3

1:500

MAPA ZASADNICZA

Założona w r. przez :

W

Kierownik Grupy Robót : _____
(podpis) (data)

Nakładki Tematyczne	
Sytuacji powierzchniowej	S
Rzeźby terenu	W
Uzbrojenia terenu	U
Ewidencji gruntów	E

151.1
142.4
151.4
153.1

Mapa stanowi
załącznik nr 1 do opinii nr 4508/08
z dnia 26.05.2008 r.

SPECJALISTA
w Wydziale Geodezji, Rolnictwa
i Ochrony Środowiska
Aleksandra Tańczykowska

ZESPÓŁ PROJEKTOWY		
OPRACOWAŁ:	inż. AGNIESZKA MAJEWSKA	
OPRACOWAŁ:	SYLWIA CHOJNACKA	
OPRACOWAŁ:	ANDRZEJ MISZCZAK	
OPRACOWAŁ:	mgr EWA KANIEWSKA-POPOWICZ	
PROJEKTOWAŁ:	tech. MAREK TRĄSALSKI ABJ-IV-8386-5/73/89Ms w specj. instalacje sanitarne UA-V-7342-5/33/92Ms w specj. sieci sanitarne	
SPRAWDZIŁ:	mgr inż. KRYSTYNA BIENIECKA KUP/0045/POOS/05 w specj. instalacje i sieci sanitarne	
PROJEKTOWAŁ:	inż. JAN KLOCKOWSKI UAN-NB-8386-5/2/89Ms w specj. instalacje elektryczne	nie dotyczy

"IZOL"- BIURO PROJEKTÓW
87-800 WŁOCŁAWEK, UL.PŁOCKA 26
www.izol.com.pl

TYTUŁ:	SKANALIZOWANIE MIASTA ALEKSANDRÓW KUJAWSKI
BRANŻA :	SANITARNA
OBIEKT:	KANALIZACJA SANITARNA I DESZCZOWA
NR MAPY:	151.3
NR DZIAŁEK:	WG ZESTAWIENIA — SKALA : 1:500
INWESTOR:	GMINA MIEJSKA W ALEKSANDRÓWIE KUJAWSKIM — DATA : 12.05.2008
ADRES:	87-800 ALEKSANDRÓW KUJAWSKI, UL. SŁOWACKIEGO 8 — RYS. NR: 37