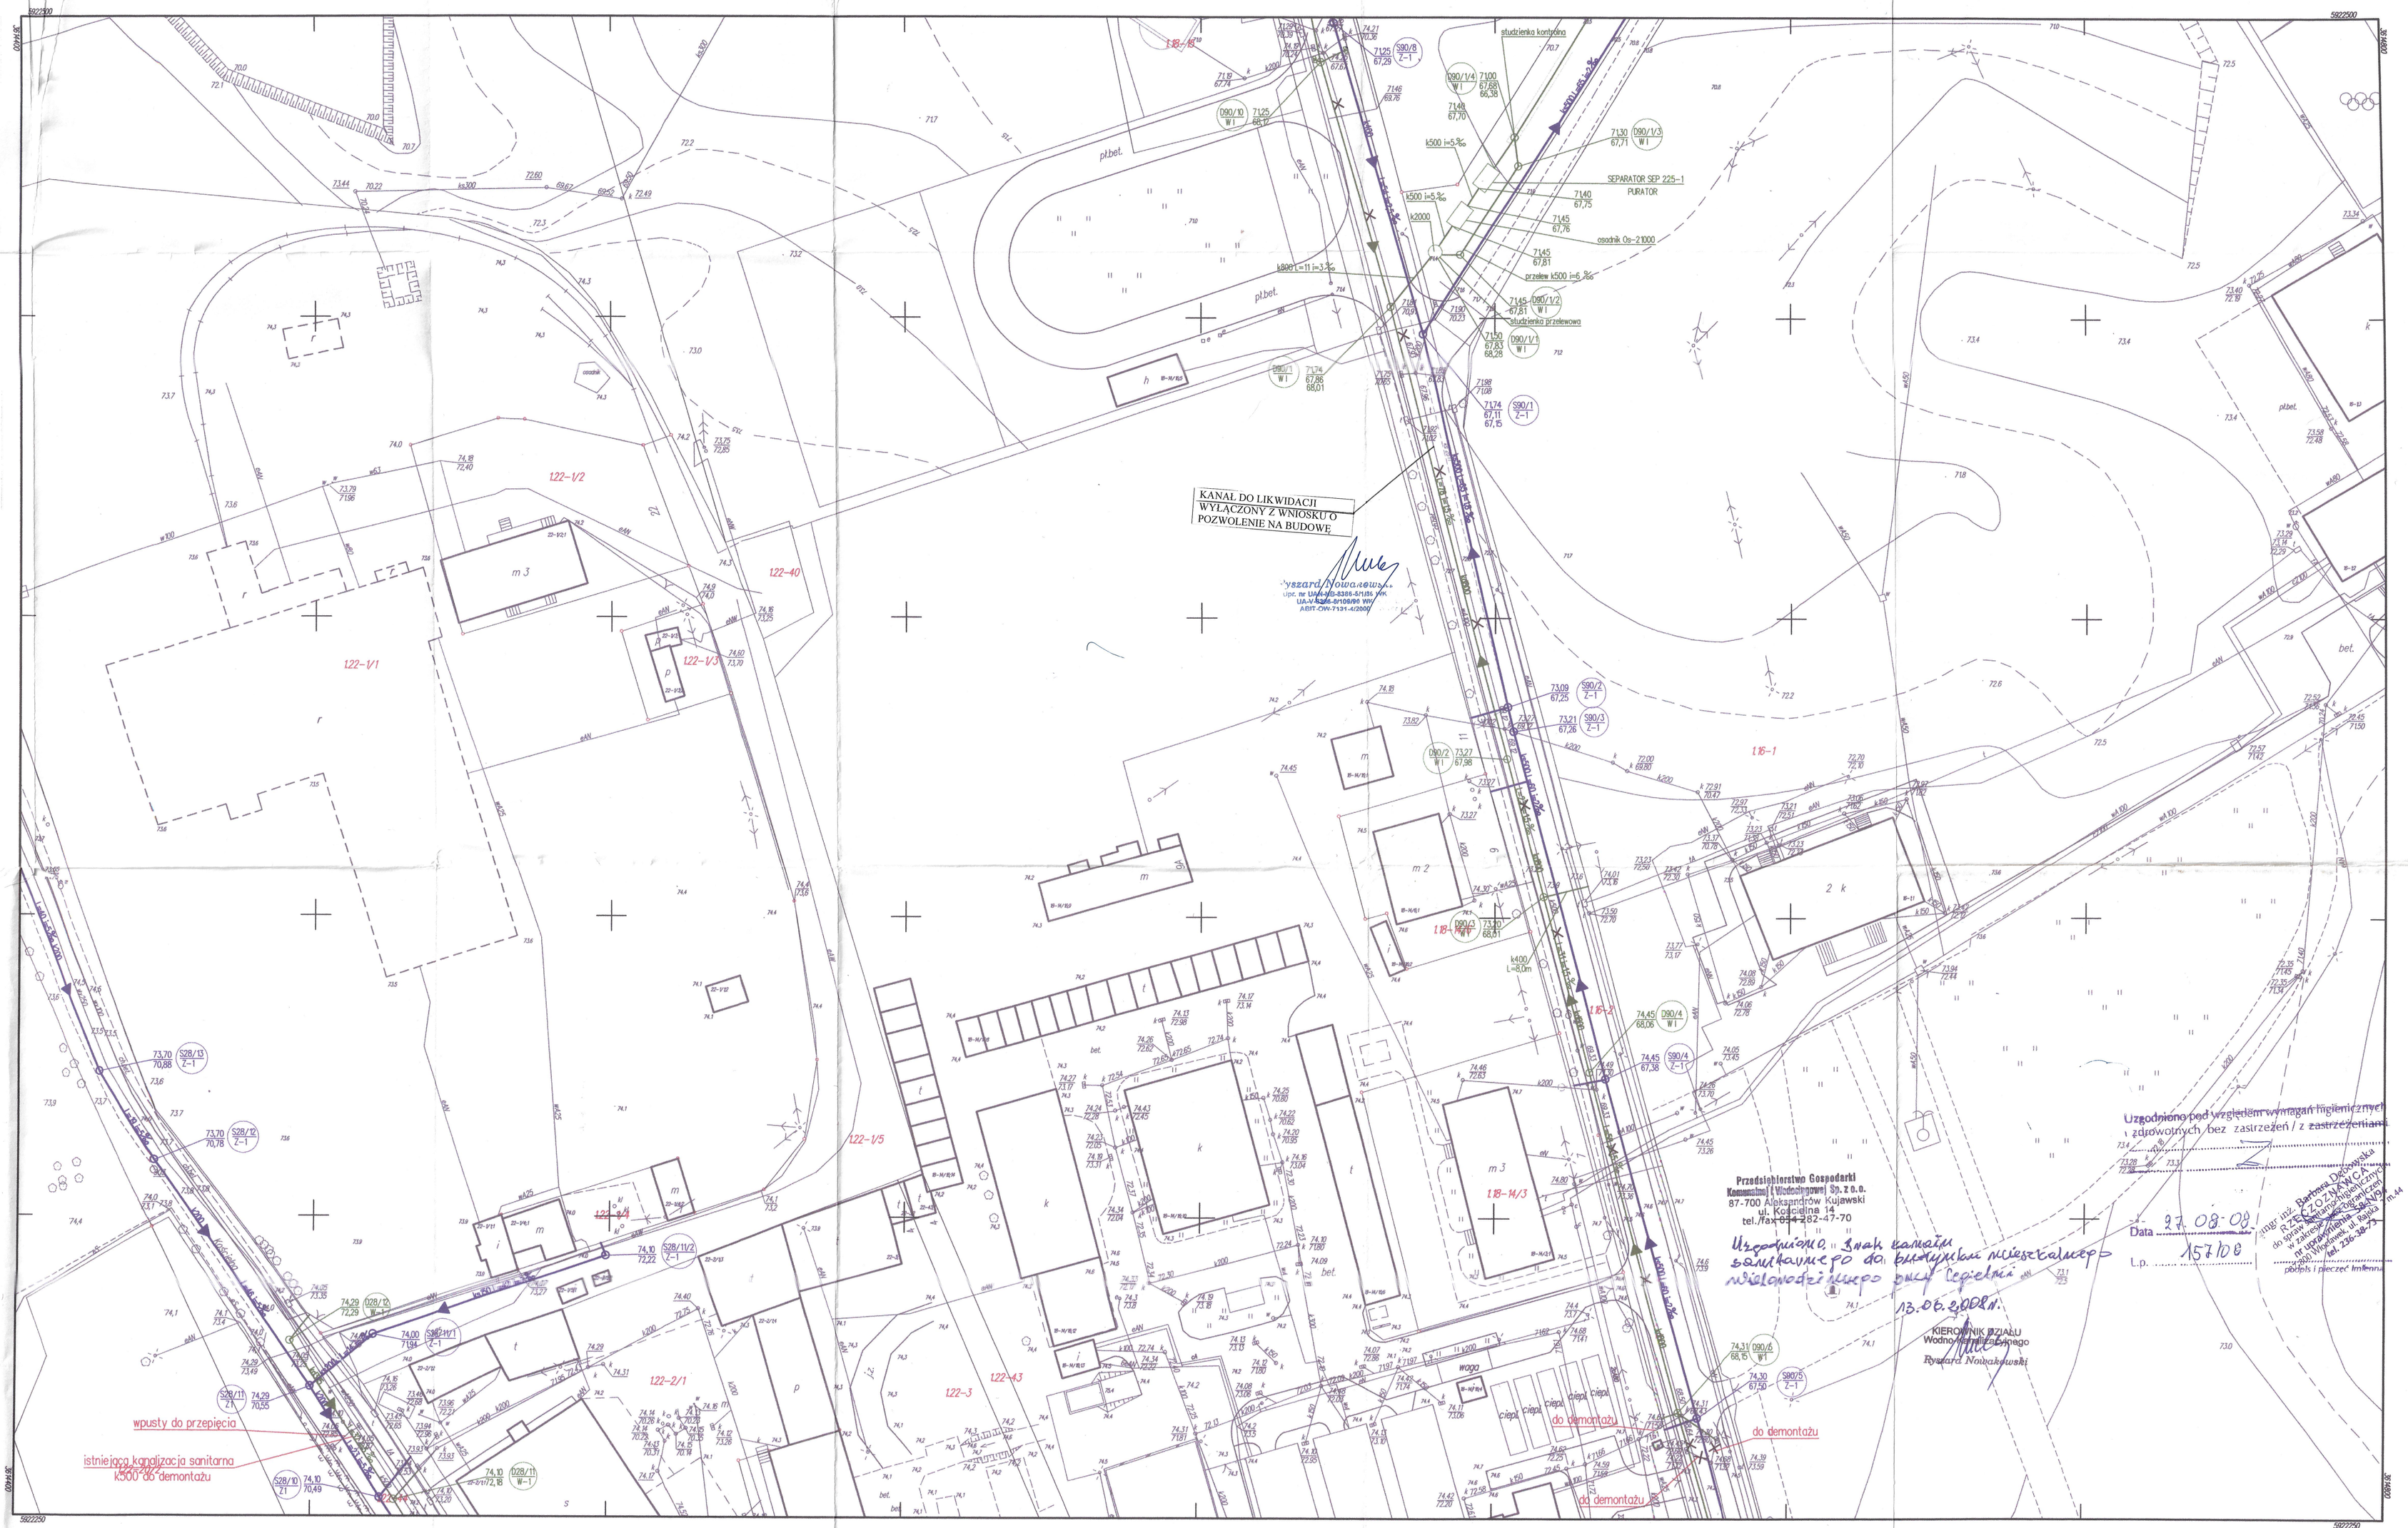

355.344.153.1

1:500

MAPA ZASADNICZA

Zakończono w r. przez :

W

Kierownik Grupy Robót : _____

(podpis) (data)

Nakładki Tematyczne	
Sytuacji powierzchniowej	S
Rzeźby terenu	W
Uzbrojenia terenu	U
Ewidencji gruntów	E

151.3 / 144.2 / 153.2 / 153.3

Mapa stanowi załącznik nr 1 do opinii nr 4508/08 z dnia 16.05.2008r.

SPECJALISTA w Wydziale Geodezji, Rolnictwa i Ochrony Środowiska
Aleksandra Tarczykowska

ZESPÓŁ PROJEKTOWY		
OPRACOWAŁ:	inż. AGNIESZKA MAJEWSKA	
OPRACOWAŁ:	SYLWIA CHOJNACKA	
OPRACOWAŁ:	ANDRZEJ MISZCZAK	
OPRACOWAŁ:	mgr EWA KANIEWSKA-POPOWICZ	
PROJEKTOWAŁ:	tech. MAREK TRZĄSALSKI ABU-IV-8386-5/13/89Wk w specj. instalacje sanitarne UA-V-7342-5/33/92Wk w specj. sieci sanitarne	
SPRAWDZIŁ:	mgr inż. KRYSTYNA BIENIECKA KOT/0045/POOS/05 w specj. instalacje i sieci sanitarne	
PROJEKTOWAŁ:	inż. JAN KLOCKOWSKI UAN-NR-8385-5/2/89Wk w specj. instalacje elektryczne	nie dotyczy

"IZOL"- BIURO PROJEKTÓW
87-800 WŁOCŁAWEK, UL.PŁOCKA 26

TYTUŁ:	SKANALIZOWANIE MIASTA ALEKSANDRÓW KUJAWSKI		
BRANŻA :	SANITARNA		
OBIEKT:	KANALIZACJA SANITARNA I DESZCZOWA		
NR MAPY:	1531		
NR DZIAŁEK:	WG ZESTAWIENIA	SKALA :	1:500
INWESTOR:	GMINA MIEJSKA W ALEKSANDROWIE KUJAWSKIM	DATA :	12.05.2008
ADRES:	87-800 ALEKSANDRÓW KUJAWSKI, UL. SŁOWACKIEGO 8	RYS. NR:	45