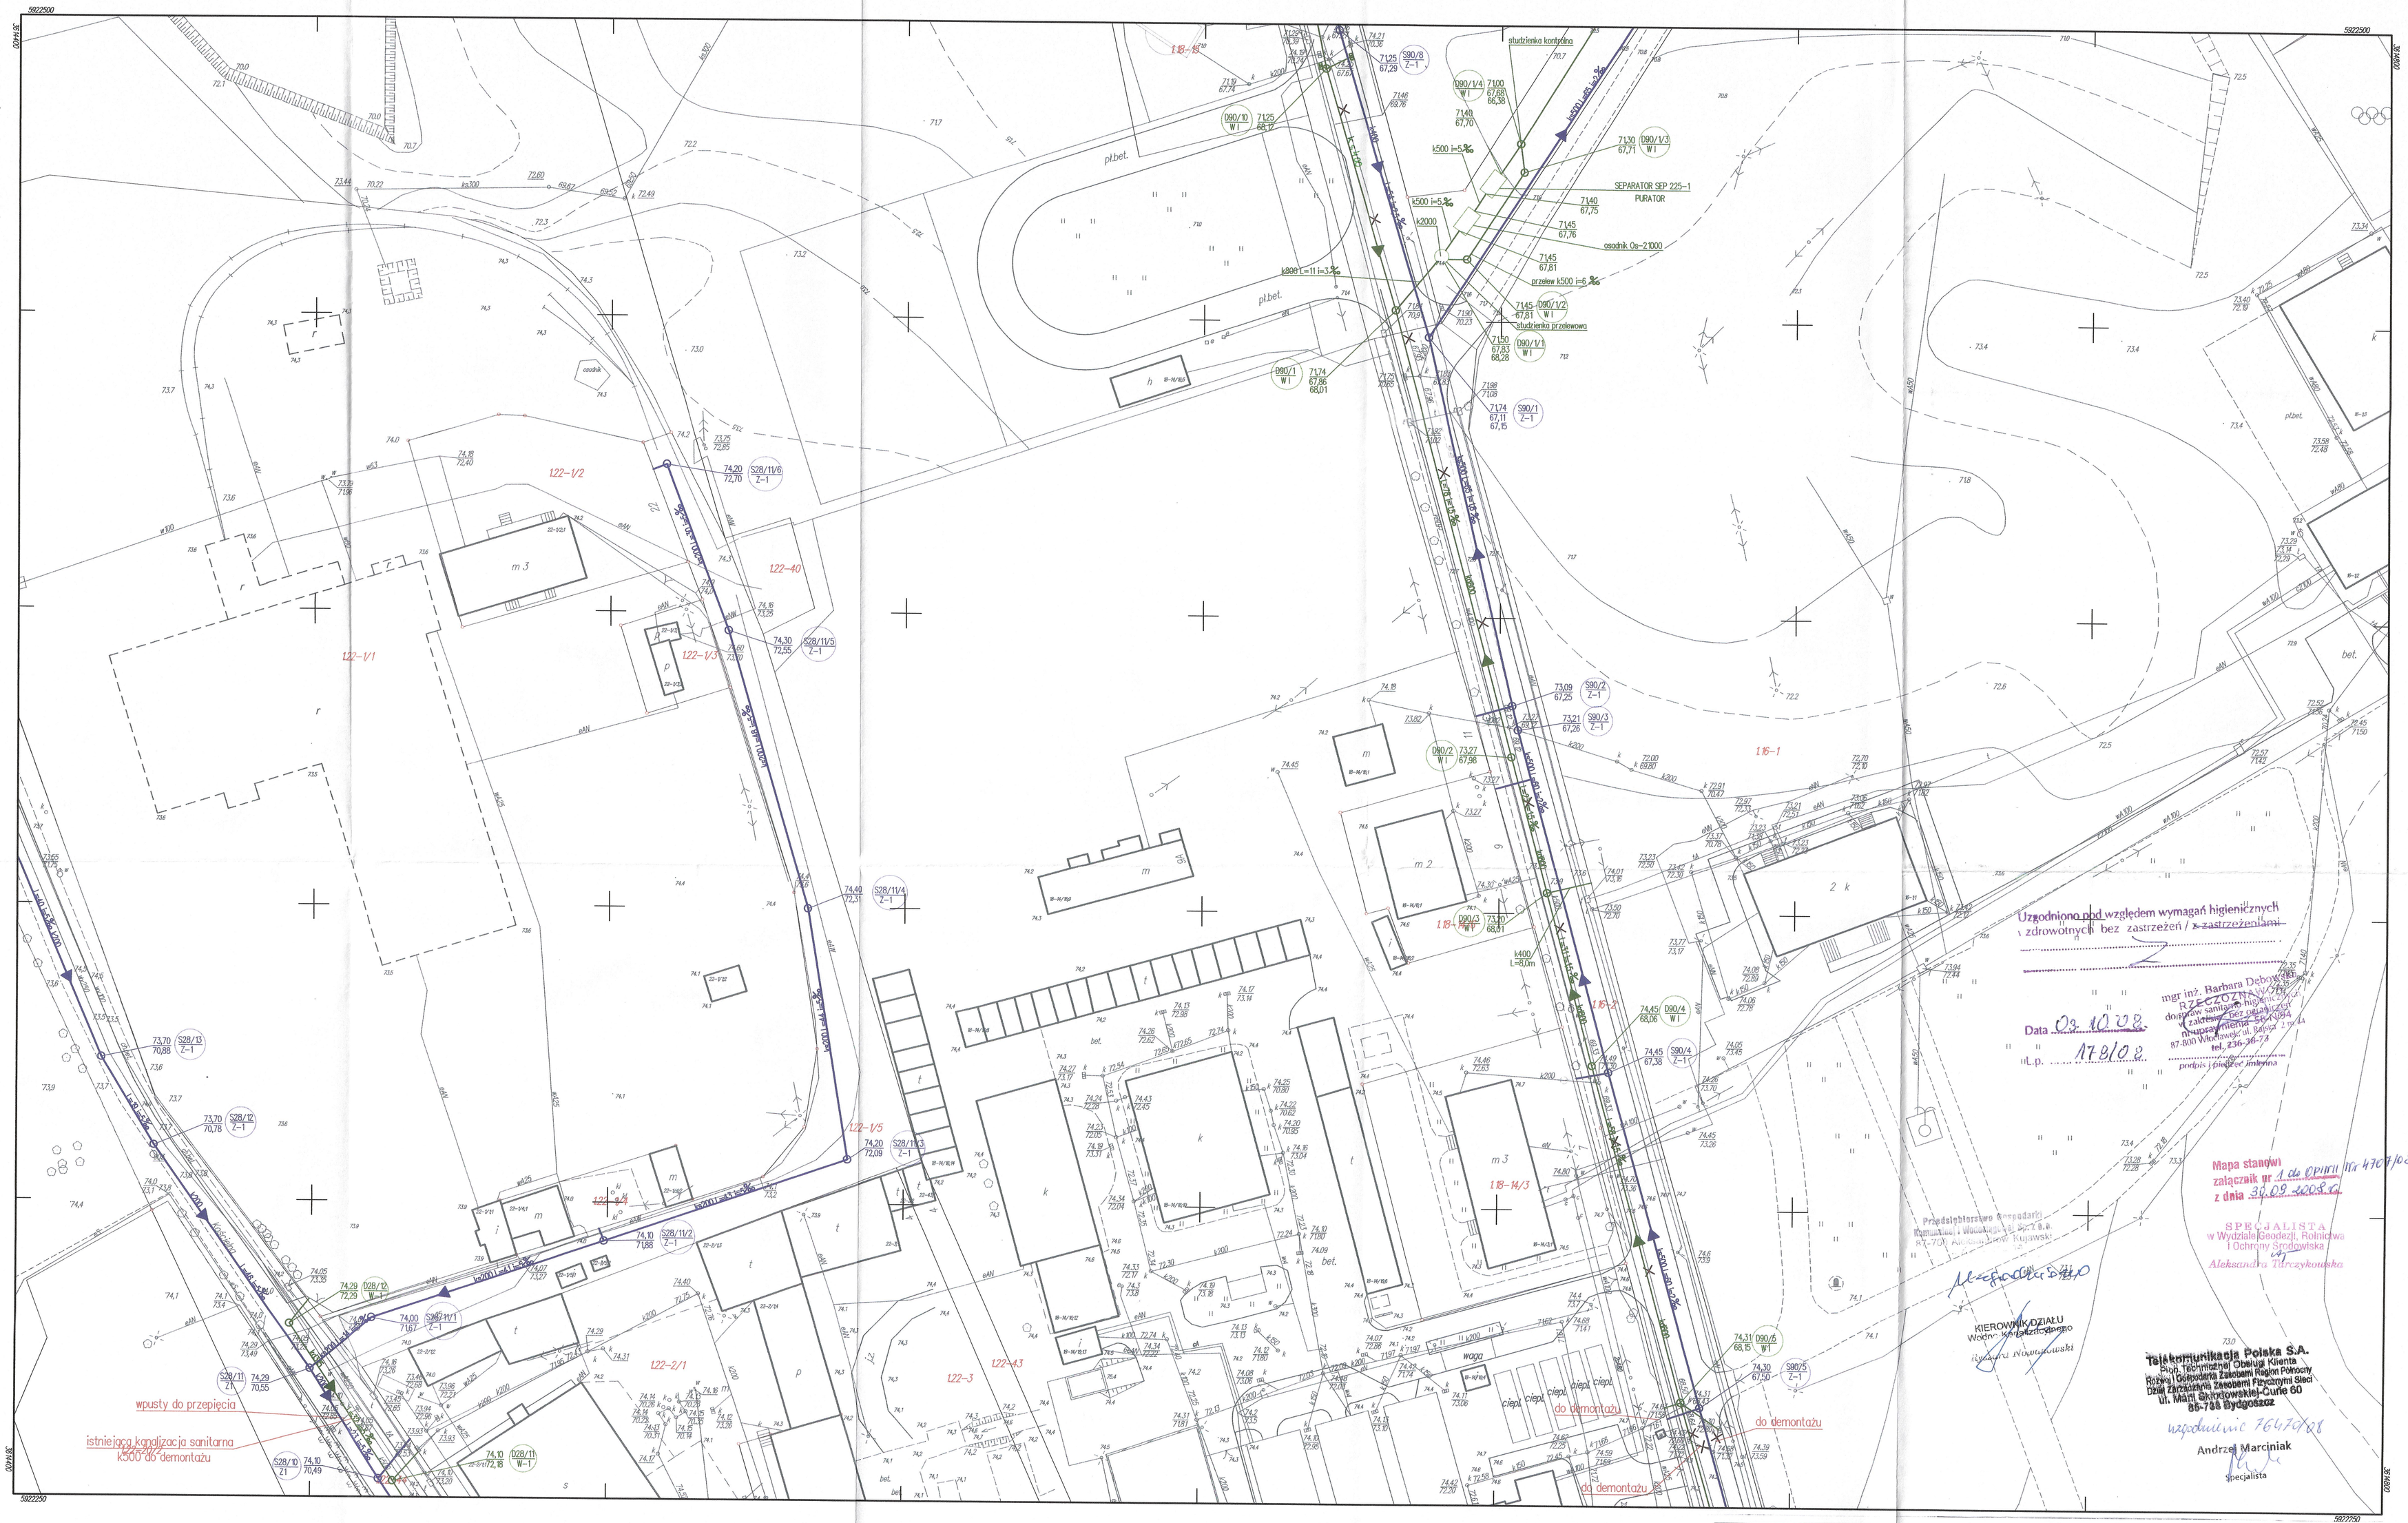

MAPA ZASADNICZA

355.344.153.1

1:500

Zatwierdzono w r. przez :

W

Kierownik Grupy Robót : _____

(podpis) (data)

Nakładki Tematyczne	
Sytuacji powierzchniowej	S
Rzeźby terenu	W
Uzbrojenia terenu	U
Ewidencji gruntów	E

151.3

144.2 153.2

153.3

ZESPÓŁ PROJEKTOWY		
OPRACOWAŁ:	inż. AGNIESZKA MAJEWSKA	
OPRACOWAŁ:	SYLWIA CHOJNIACKA	
OPRACOWAŁ:	ANDRZEJ MISZCZAK	
OPRACOWAŁ:	mgr EWA KANIEWSKA-POPOWICZ	
PROJEKTOWAŁ:	tech. MAREK TRZĄSALSKI upr.-nr.-63BM-5/73/89Wk w specj. instalacje sanitarne UA-V-7242-5/53/92Wk w specj. sieci sanitarne	
SPRAWDZIŁ:	mgr inż. KRYSTYNA BIENIECKA KUP/0045/POOS/05 w specj. instalacje i sieci sanitarne	
PROJEKTOWAŁ:	inż. JAN KLOCKOWSKI UAN-NB-6386-5/3/89Wk w specj. instalacje elektryczne	nie dotyczy

izol www.izol.com.pl

"IZOL"- BIURO PROJEKTÓW

87-800 WŁOCŁAWEK, UL.PŁOCKA 26

TYTUŁ:	**SKANALIZOWANIE MIASTA ALEKSANDRÓW KUJAWSKI**
BRANŻA :	SANITARNA
OBIEKT:	KANALIZACJA SANITARNA I DESZCZOWA
NR MAPY:	1531/A
NR DZIAŁEK:	WG ZESTAWENIA
SKALA :	1:500
INWESTOR:	GMINA MIEJSKA W ALEKSANDROWIE KUJAWSKIM
DATA :	15.09.2008
ADRES:	87-800 ALEKSANDRÓW KUJAWSKI, UL. SŁOWACKIEGO 8
RYS. NR:	**45/4**