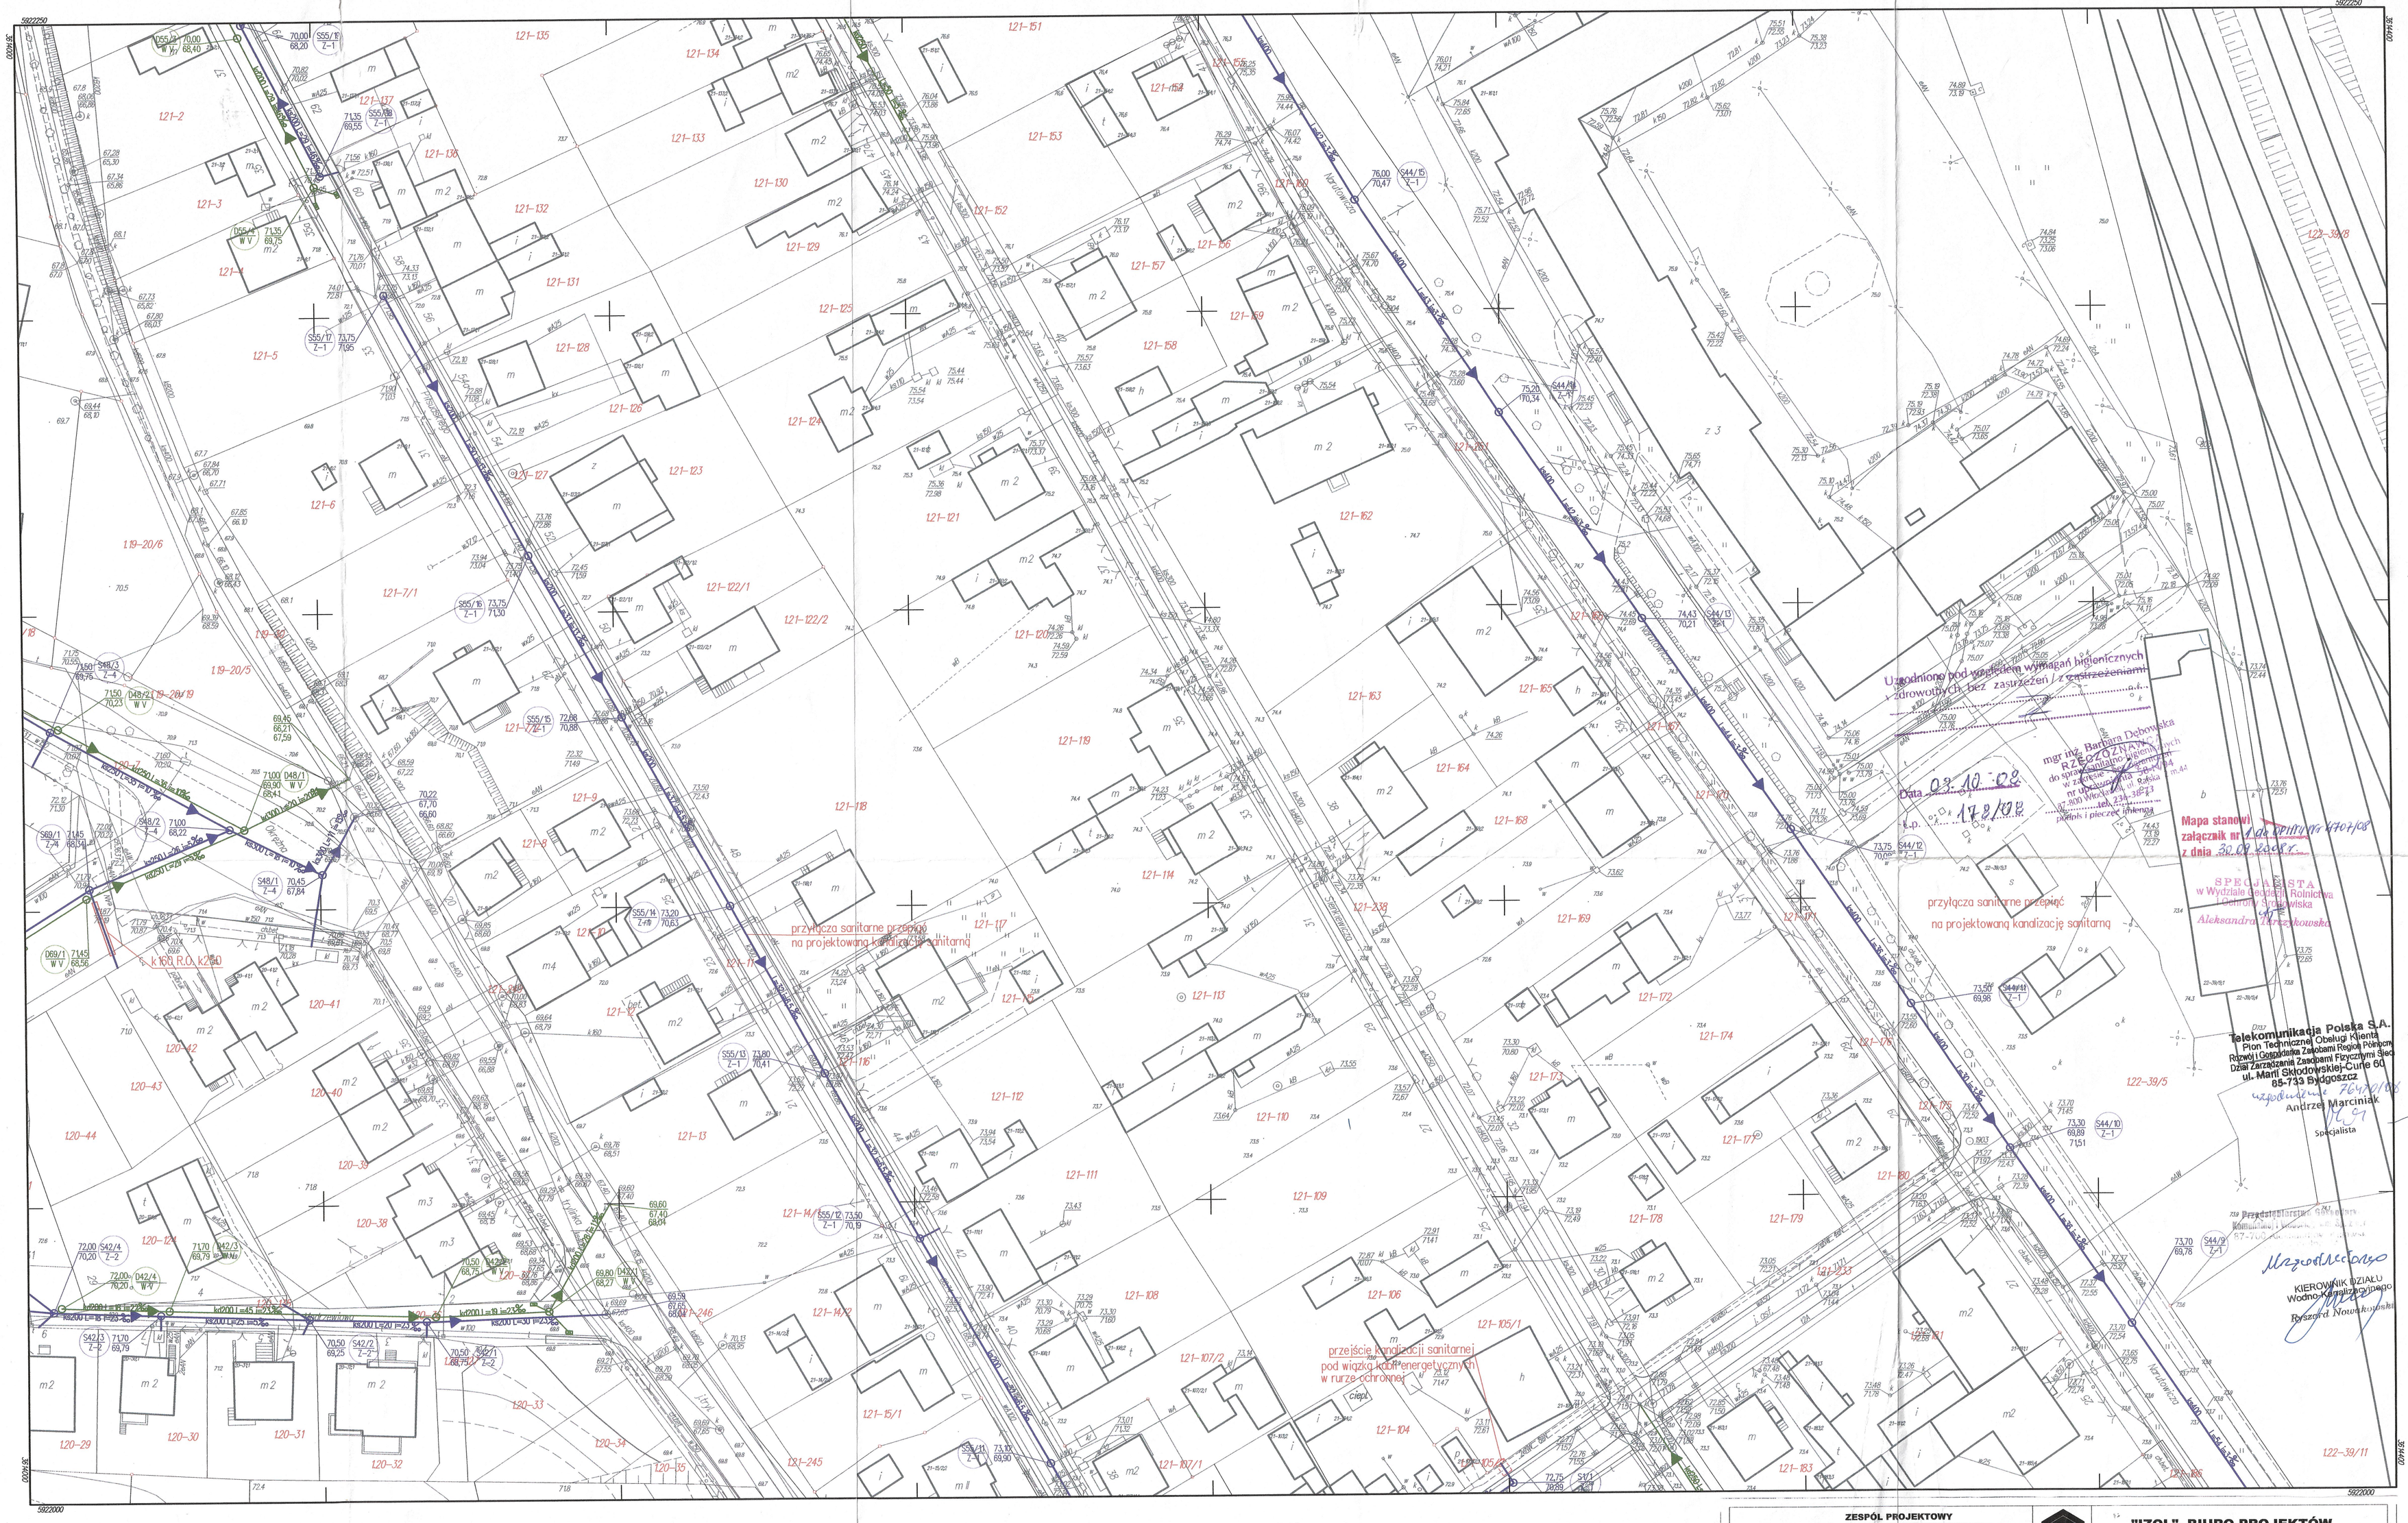


# 355.344.144.4

1:500

# MAPA ZASADNICZA

Założono w r. przez :

W

Kierownik Grupy Robót : _____

(podpis) (data)

| Nakładki Tematyczne | |
|---|---|
| Sytuacji powierzchniowej | S |
| Rzeźby terenu | W |
| Uzbrojenia terenu | U |
| Ewidencji gruntów | E |
| | |
| | |

144.2

144.3 153.3

192.2

| ZESPÓŁ PROJEKTOWY | | |
|---|---|---|
| OPRACOWAŁ: | inż. AGNIESZKA MAJEWSKA | |
| OPRACOWAŁ: | SYLWIA CHOJNACKA | |
| OPRACOWAŁ: | ANDRZEJ MISZCZAK | |
| OPRACOWAŁ: | mgr EWA KANIEWSKA-POPOWICZ | |
| PROJEKTOWAŁ: | tech. MAREK TRZĄSALSKI<br>ABJ-IX-6386-5/73/RWM w specj. instalacje sanitarne<br>UA-V-7342-5/33/92MK w specj. sieci sanitarne | |
| SPRAWDZIŁ: | mgr inż. KRYSTYNA BIENIECKA<br>KUP/0045/POOS/05<br>w specj. instalacje i sieci sanitarne | |
| PROJEKTOWAŁ: | inż. JAN KLOCKOWSKI<br>UAN-NB-6386-5/2/RWM<br>w specj. instalacje elektryczne | nie dotyczy |

izol
www.biuro.izol.pl

**"IZOL"- BIURO PROJEKTÓW**

87-800 WŁOCŁAWEK, UL.PŁOCKA 26

| | | | |
|---|---|---|---|
| TYTUŁ: | SKANALIZOWANIE MIASTA ALEKSANDRÓW KUJAWSKI | | |
| BRANŻA : | SANITARNA | | |
| OBIEKT: | KANAL.:ACJA SANITARNA I DESZCZOWA | | |
| NR MAPY: | 1444 | | |
| NR DZIAŁEK: | WG ZESTAWIENIA | SKALA : | 1:500 |
| INWESTOR: | GMINA MIEJSKA W ALEKSANDROWIE KUJAWSKIM | DATA : | 15.09.2007 |
| ADRES: | 87-800 ALEKSANDRÓW KUJAWSKI, UL. SŁOWACKIEGO 8 | RYS. NR: | 52 |