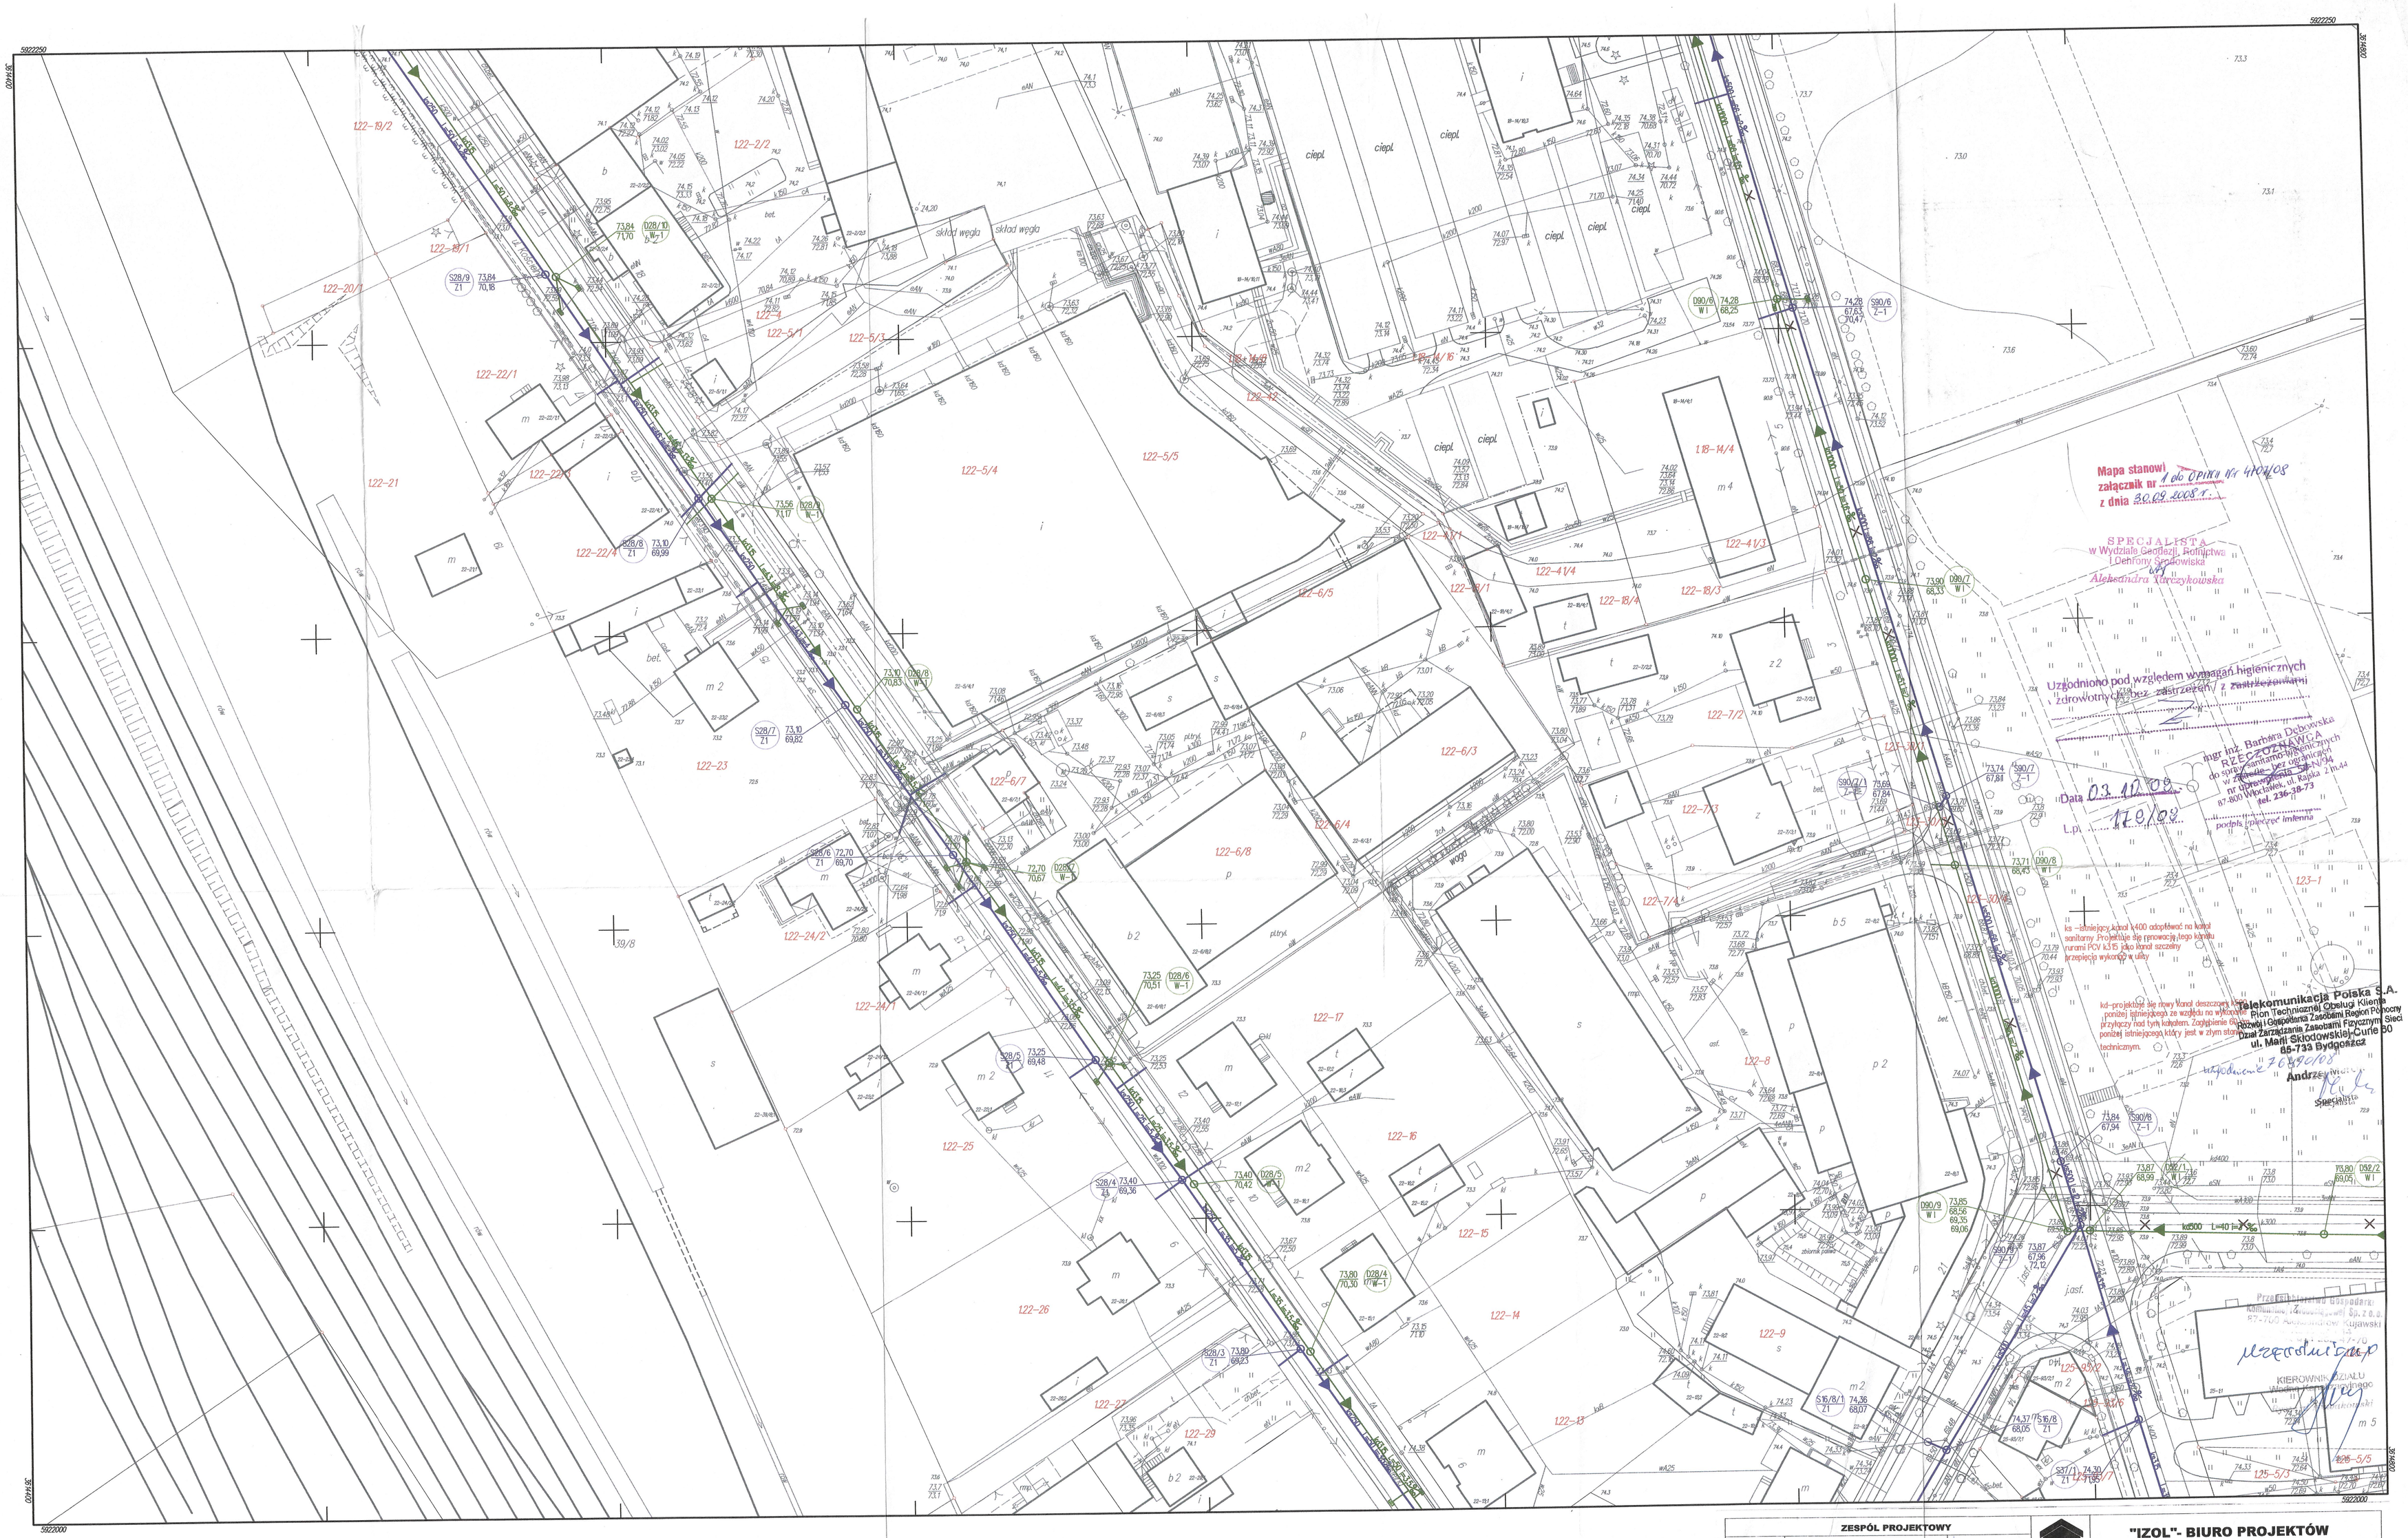

MAPA ZASADNICZA

Zakłoszono w r. przez:

W

Kierownik Grupy Robót : _____
(podpis) (data)

355.344.153.3

1:500

Nakładki Tematyczne	
Sytuacji powierzchniowej	S
Rzeźby terenu	W
Uzbrojenia terenu	U
Ewidencji gruntów	E

153.1
144.4 153.4
201.1

ZESPÓL PROJEKTOWY		
OPRACOWAŁ:	inż. AGNIESZKA MAJEWSKA	
OPRACOWAŁ:	SYLWIA CHOJNIACKA	
OPRACOWAŁ:	ANDRZEJ MISZCZAK	
OPRACOWAŁ:	mgr EWA KANIEWSKA-POPOWICZ	
PROJEKTOWAŁ:	tech. MAREK TRZĄSALSKI AB/-IX-8386-5/3/99Włk w specj. instalacje sanitarne UA-/-V-7342-5/33/92Włk w specj. sieci sanitarne	
SPRAWDZIŁ:	mgr inż. KRYSTYNA BIENIECKA KUP/0049/POOS/95 w specj. instalacje i sieci sanitarne	
PROJEKTOWAŁ:	inż. JAN KLOCKOWSKI UAN-NB-8386-5/2/80Włk w specj. instalacje elektryczne	nie dotyczy

"IZOL"- BIURO PROJEKTÓW
87-800 WŁOCŁAWEK, UL.PŁOCKA 26
www.izol.com.pl

TYTUŁ:	**SKANALIZOWANIE MIASTA ALEKSANDRÓW KUJAWSKI**		
BRANŻA :	SANITARNA		
OBIEKT:	KANALIZACJA SANITARNA I DESZCZOWA		
NR MAPY:	153.3		
NR DZIAŁEK:	WG ZESTAWIENIA	SKALA :	1:500
INWESTOR:	GMINA i MIEJSKA W ALEKSANDROWIE KUJAWSKIM	DATA :	15.09.2008
ADRES:	87-8(-) ALEKSANDRÓW KUJAWSKI, UL. SŁOWACKIEGO 8	RYS. NR:	**53**

9