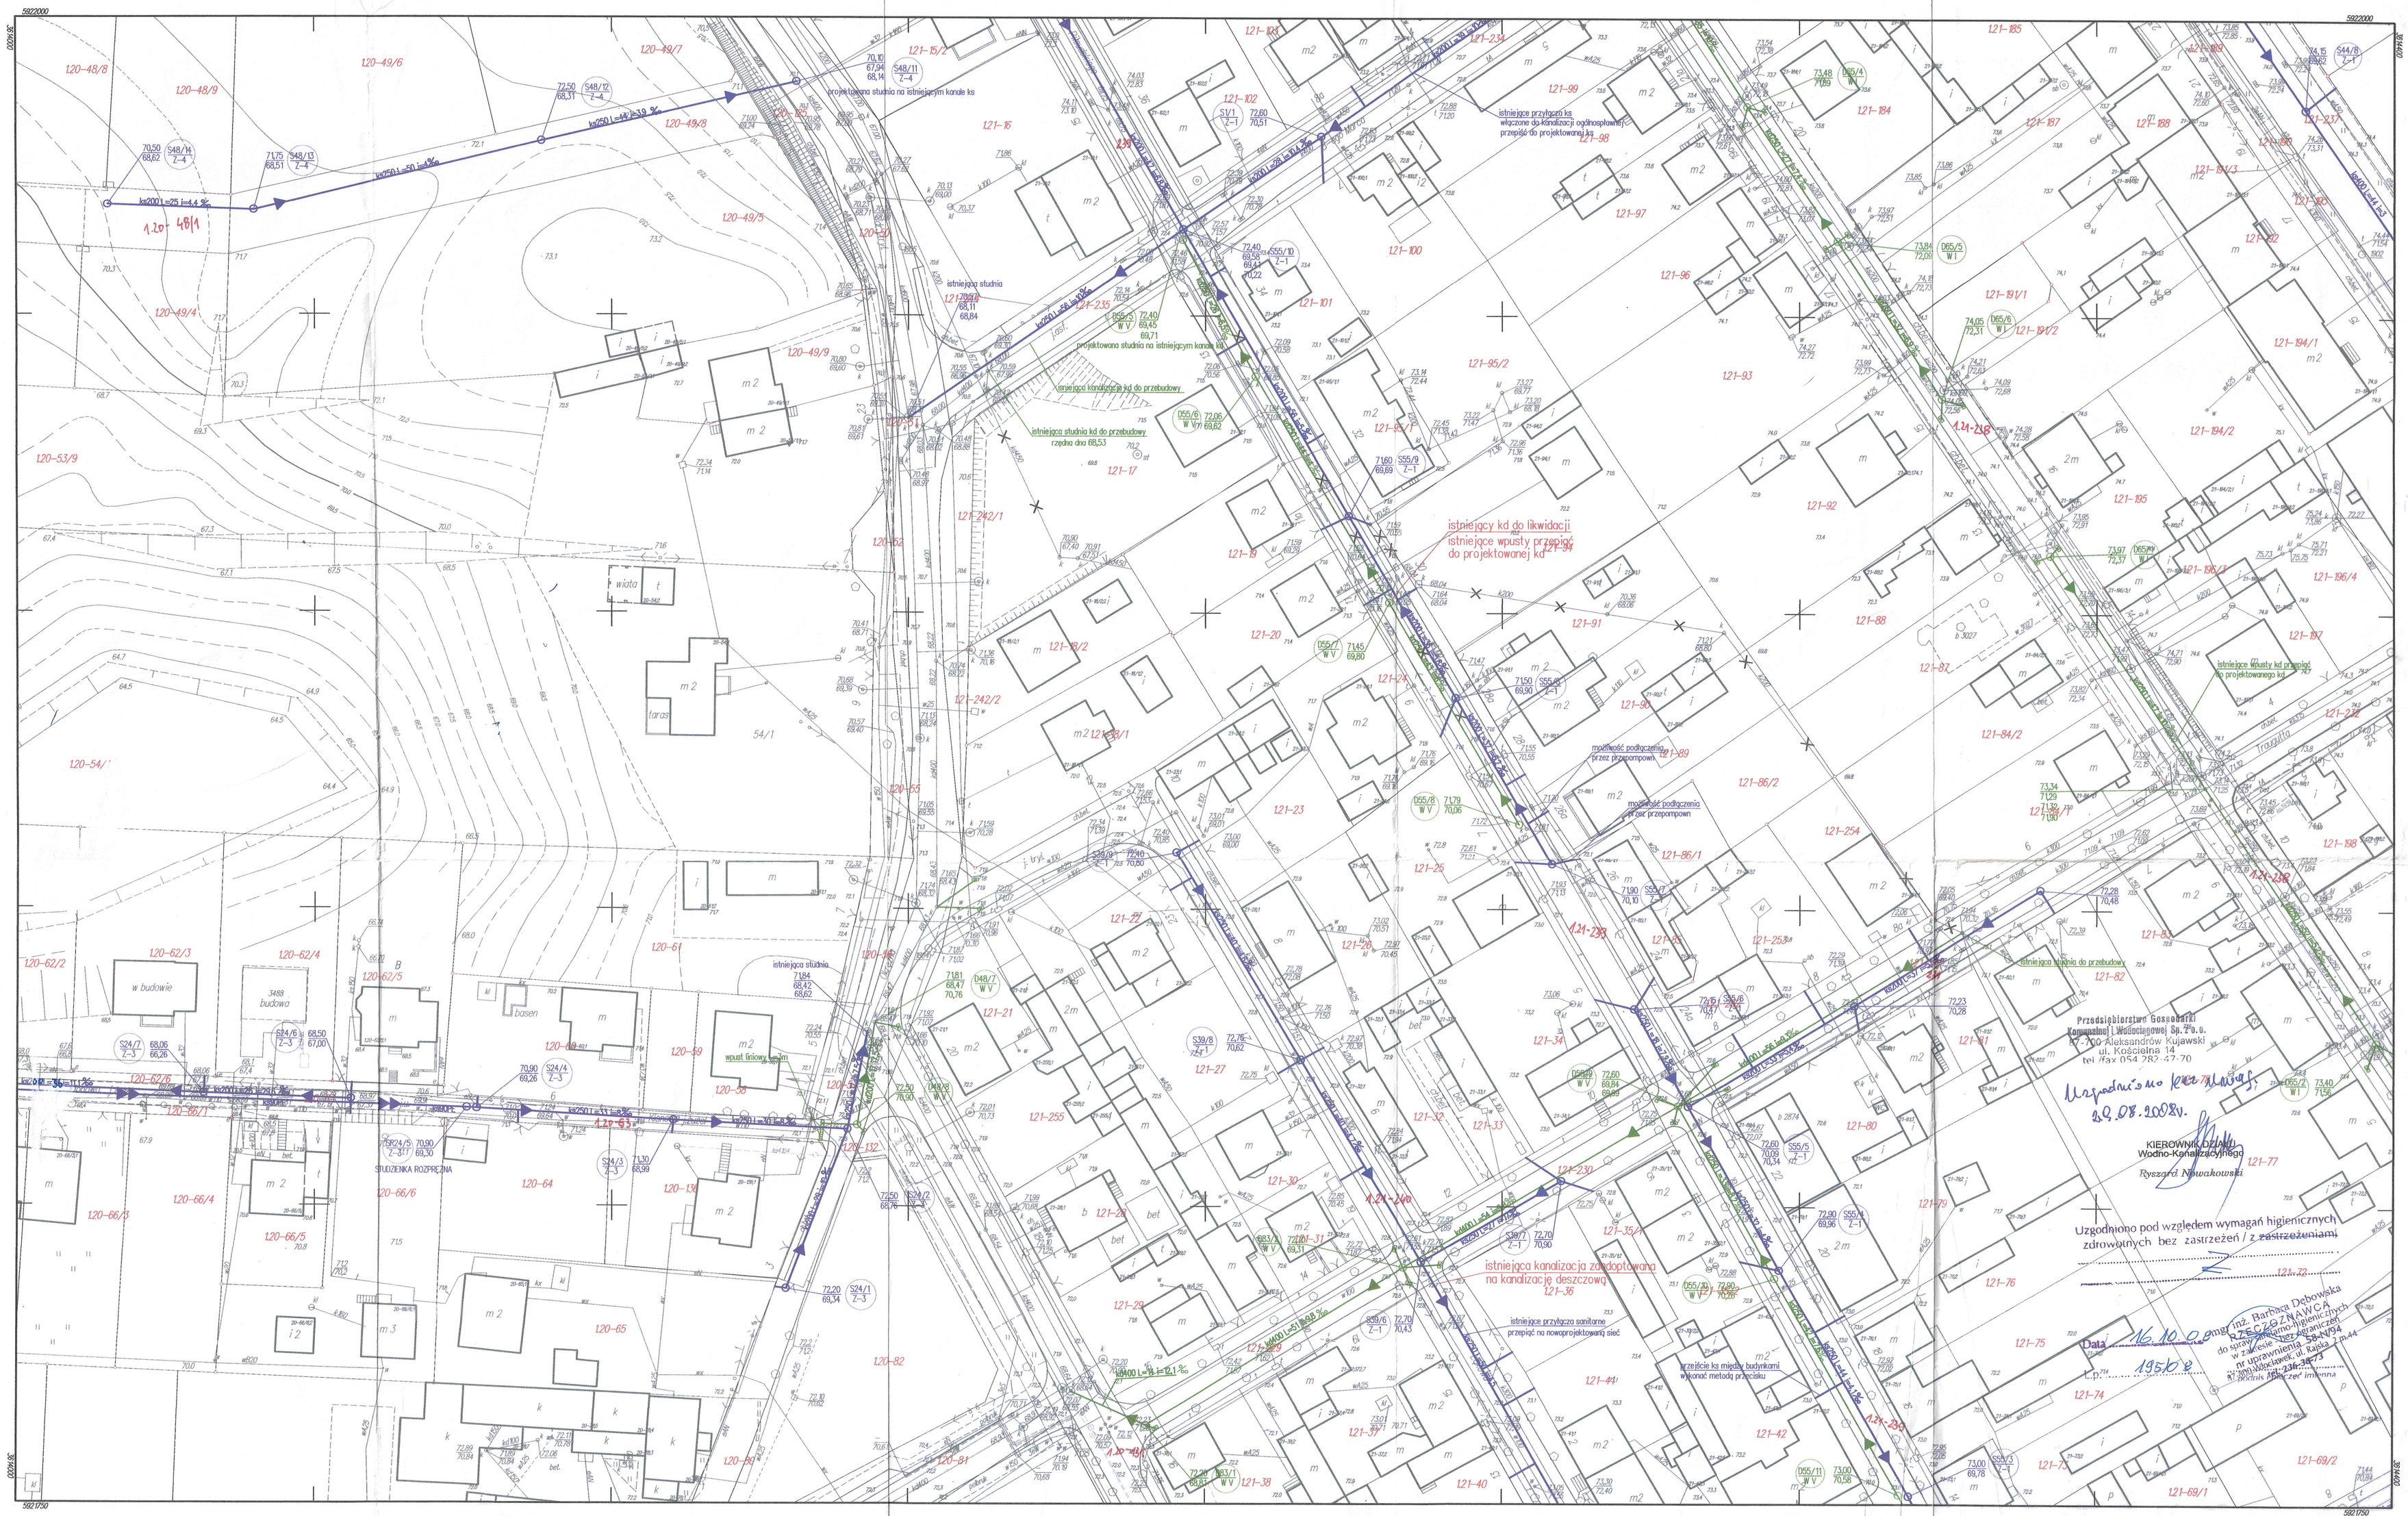

355.344.192.2

1:500

MAPA ZASADNICZA

Zakłożono w r. przez :

W

Kierownik Grupy Robót : _____

(podpis) (data)

Nakładki Tematyczne	
Sytuacji powierzchniowej	S
Rzeźby terenu	W
Uzbrojenia terenu	U
Ewidencji gruntów	E

144.4

192.1 | 201.1

192.4

Mapa stanowi załącznik nr 1 do opinii nr 453/9/08 z dnia 15.07.2008 r.

SPECJALISTA w Wydziale Geodezji, Rolnictwa i Ochrony Środowiska

Aleksandra Turczykowska

ZESPÓŁ PROJEKTOWY		
OPRACOWAŁ:	inż. AGNIESZKA MAJEWSKA	
OPRACOWAŁ:	SYLWIA CHOJNACKA	
OPRACOWAŁ:	ANDRZEJ MISZCZAK	
OPRACOWAŁ:	mgr EWA KANIEWSKA-POPOWICZ	
PROJEKTOWAŁ:	tech. MAREK TRZĄSALSKI ARU-IX-6386-5/75/89Ms w spec. instalacje sanitarne UA-VI-7342-5/33/92Ok w spec. sieci sanitarne	
SPRAWDZIŁ:	mgr inż. KRYSTYNA BIENIECKA RUP/0045/P005/85 w spec. instalacje i sieci sanitarne	
PROJEKTOWAŁ:	inż. JAN KLOCKOWSKI KMk-AB-6386-5/2/85Ms w spec. instalacje elektryczne	nie dotyczy

izol www.izol.com.pl

"IZOL"- BIURO PROJEKTÓW

87-800 WŁOCŁAWEK, UL.PŁOCKA 26

TYTUŁ:	**SKANALIZOWANIE MIASTA ALEKSANDRÓW KUJAWSKI**
BRANŻA :	SANITARNA
OBIEKT:	KANALIZACJA SANITARNA I DESZCZOWA
NR MAPY:	1922
NR DZIAŁEK:	WG ZESTAWIENIA
SKALA :	1:500
INWESTOR:	GMINA MIEJSKA W ALEKSANDROWIE KUJAWSKIM
DATA	09.06.2008
ADRES:	87-800 ALEKSANDRÓW KUJAWSKI, UL. SŁOWACKIEGO 8
RYS. NR:	**59**