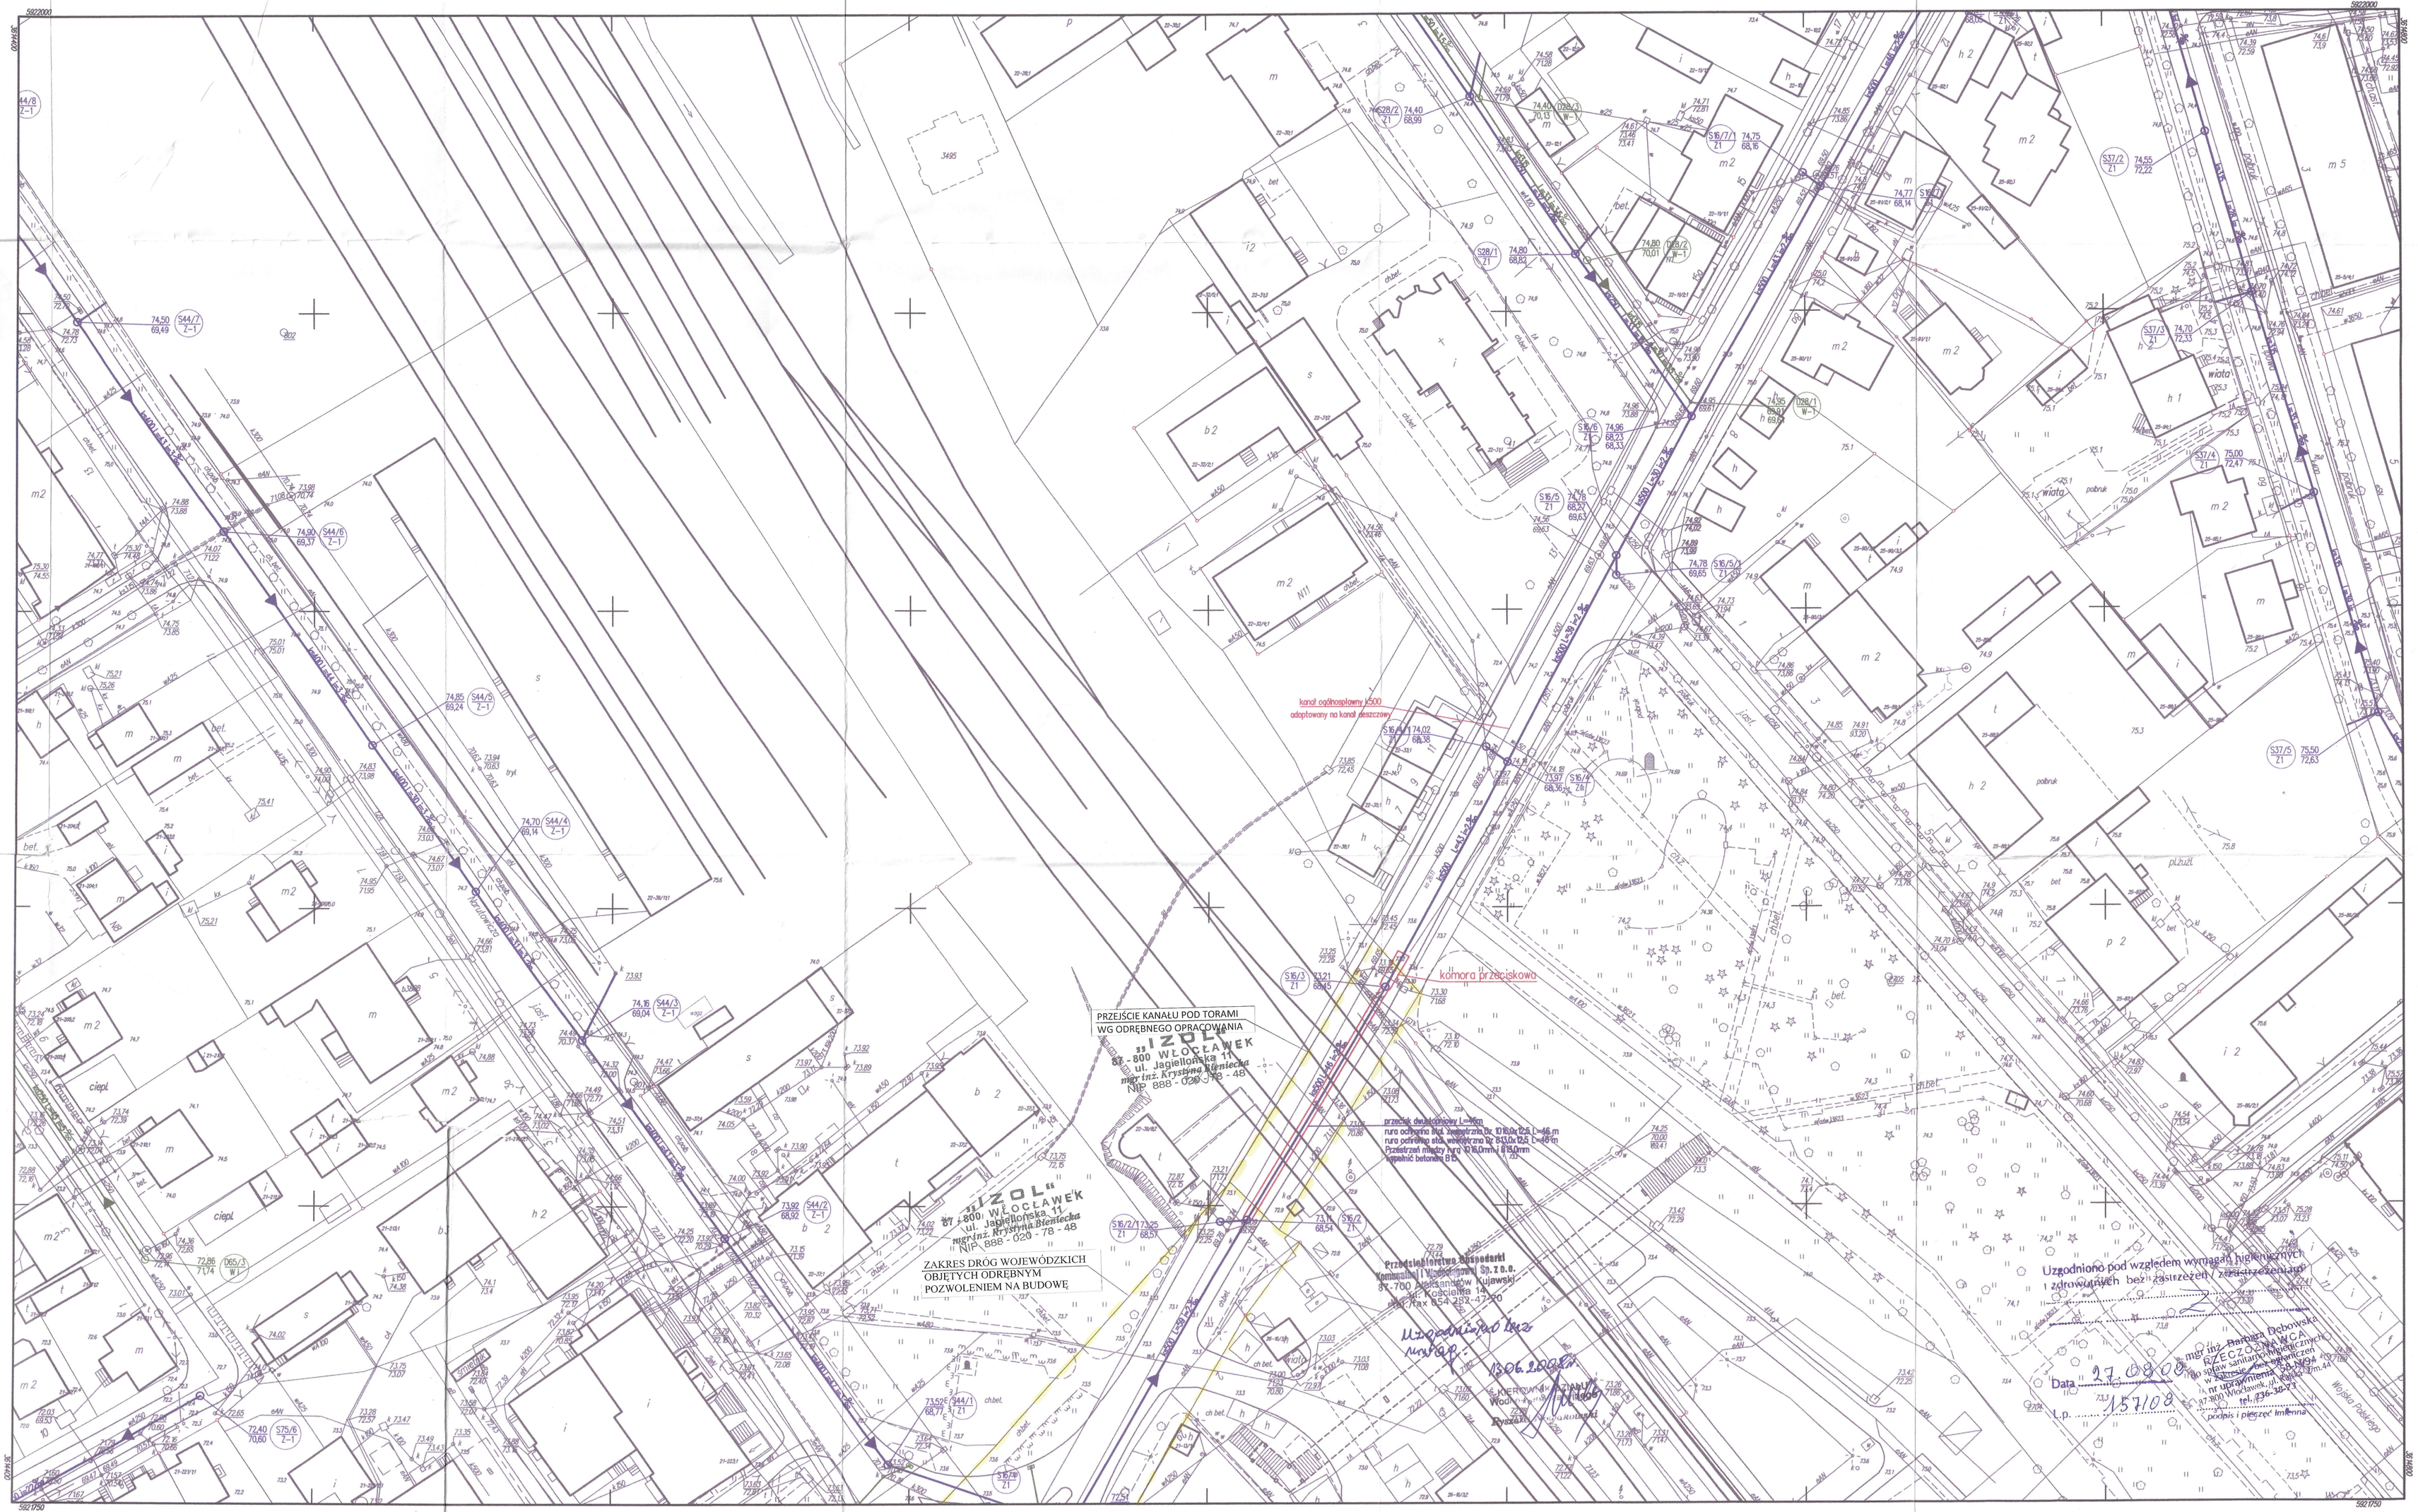

355.344.201.1

1:500

MAPA ZASADNICZA

Założona w r. przez :

W

Kierownik Grupy Robót : _____

(podpis) (data)

Nakładki Tematyczne	
Sytuacji powierzchniowej	S
Rzeźby terenu	W
Uzbrojenia terenu	U
Ewidencji gruntów	E

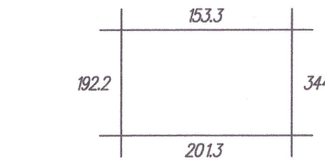

Mapa stanowi załącznik nr 1 do OPiU Nr 4452/08 z dnia 26.05.2008 r.

SPECJALISTA
w Wydziale Geodezji, Rolnictwa
i Ochrony Środowiska
Aleksandra Turczykowska

ZESPÓŁ PROJEKTOWY						„IZOL" – BIURO PROJEKTÓW 87-800 WŁOCŁAWEK, UL. JAGIELLOŃSKA 11
						SKANALIZOWANIE MIASTA ALEKSANDROWA KUJAWSKIEGO
OPRACOWAŁ	inż. AGNIESZKA MAJEWSKA				TYTUŁ	KANAŁ SANITARNY W UL. DWORCOWEJ SKRZYŻOWANIE Z TORAMI LINII KOLEJOWEJ KUTNO- PIŁA W KM 91,915
OPRACOWAŁ	SYLWIA CHOJNACKA					
OPRACOWAŁ	ANDRZEJ MISZCZAK		SKALA	1:500	MAPA	NUMER MAPY ZASADNICZEJ 2011
OPRACOWAŁ	mgr EWA KANIEWSKA- POPOWICZ				BRANŻA	SANITARNA
PROJEKTOWAŁ	tech. MAREK TRZĄSALSKI ABU-IX-8386-5/73/89Wk w specj. instalacje sanitarne UA-V-7342-5/33/92Wk w specj. sieci sanitarne		DATA	04.2008	INWESTOR	GMINA MIEJSKA W ALEKSANDROWIE KUJAWSKIM
SPRAWDZIŁ	mgr inż. KRYSTYNA BIENIECKA KUP/0045/POOS/05 do projektowania bez ograniczeń		NR RYS.	60	ADRES	87-700 ALEKSANDRÓW KUJAWSKI UL. SŁOWACKIEGO 8