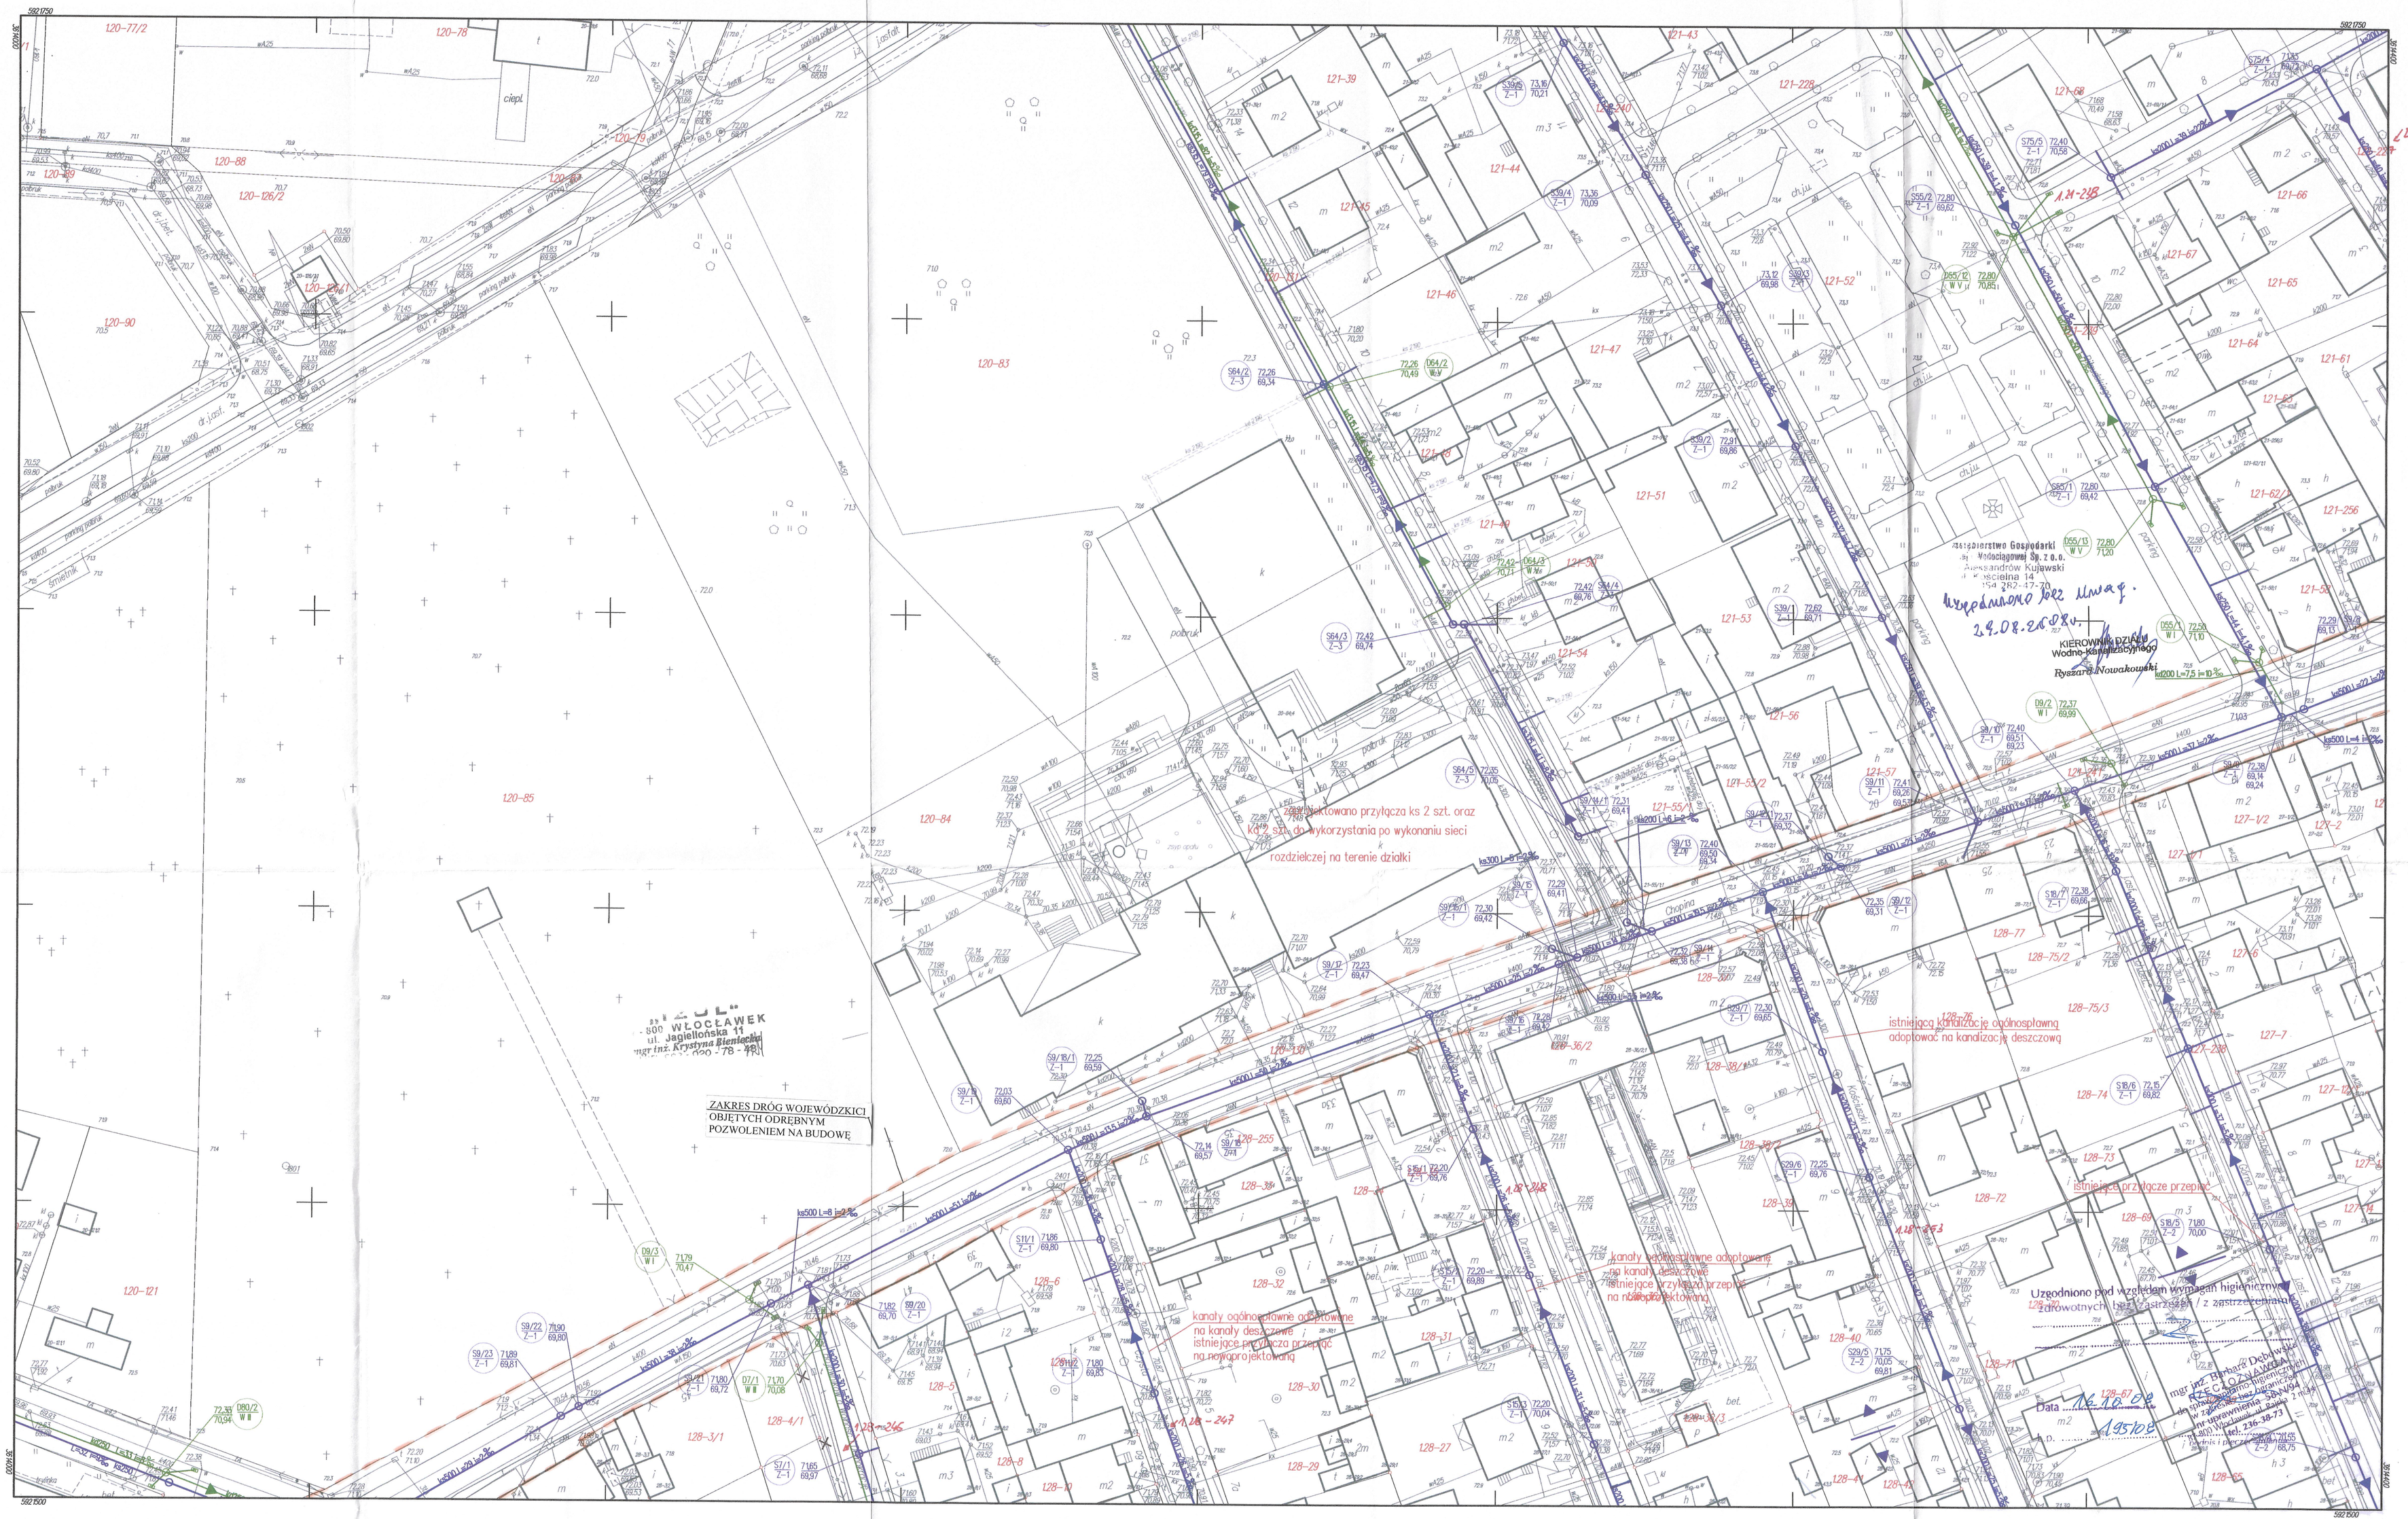

MAPA ZASADNICZA

Zatwierdzono w r. przez:

W

Kierownik Grupy Robót: _____
(podpis) (data)

355.344.192.4

1:500

Nakładki Tematyczne	
Sytuacji powierzchniowej	S
Rzeźby terenu	W
Uzbrojenia terenu	U
Ewidencji gruntów	E

ZESPÓŁ PROJEKTOWY		
OPRACOWAŁ:	inż. AGNIESZKA MAJEWSKA	
OPRACOWAŁ:	SYLWIA CHOJNACKA	
OPRACOWAŁ:	ANDRZEJ MISZCZAK	
OPRACOWAŁ:	mgr EWA KANIEWSKA-POPOWICZ	
PROJEKTOWAŁ:	tech. MAREK TRĄSALSKI ABu-UE-8386-5/73/89W w specj instalacje sanitarne UA-V-7342-5/33/92W w specj sieci sanitarne	
SPRAWDZIŁ:	mgr inż. KRYSTYNA BIENIECKA BUP/0045/POOS/05 w specj instalacje i sieci sanitarne	
PROJEKTOWAŁ:	inż. JAN KLOCKOWSKI UAN-MB-8386-5/2/89W w specj instalacje elektryczne	nie dotyczy

www.izol.com.pl

"IZOL"- BIURO PROJEKTÓW

87-800 WŁOCŁAWEK, UL.PŁOCKA 26

TYTUŁ:	**SKANALIZOWANIE MIASTA ALEKSANDRÓW KUJAWSKI**
BRANŻA:	SANITARNA
OBIEKT:	KANALIZACJA SANITARNA I DESZCZOWA
NR MAPY:	1924
NR DZIAŁEK:	WG ZESTAWIENIA
INWESTOR:	GMINA MIEJSKA W ALEKSANDROWIE KUJAWSKIM
ADRES:	87-800 ALEKSANDRÓW KUJAWSKI, UL. SŁOWACKIEGO 8

SKALA: 1:500

DATA: 09.06.2008

RYS. NR: 64