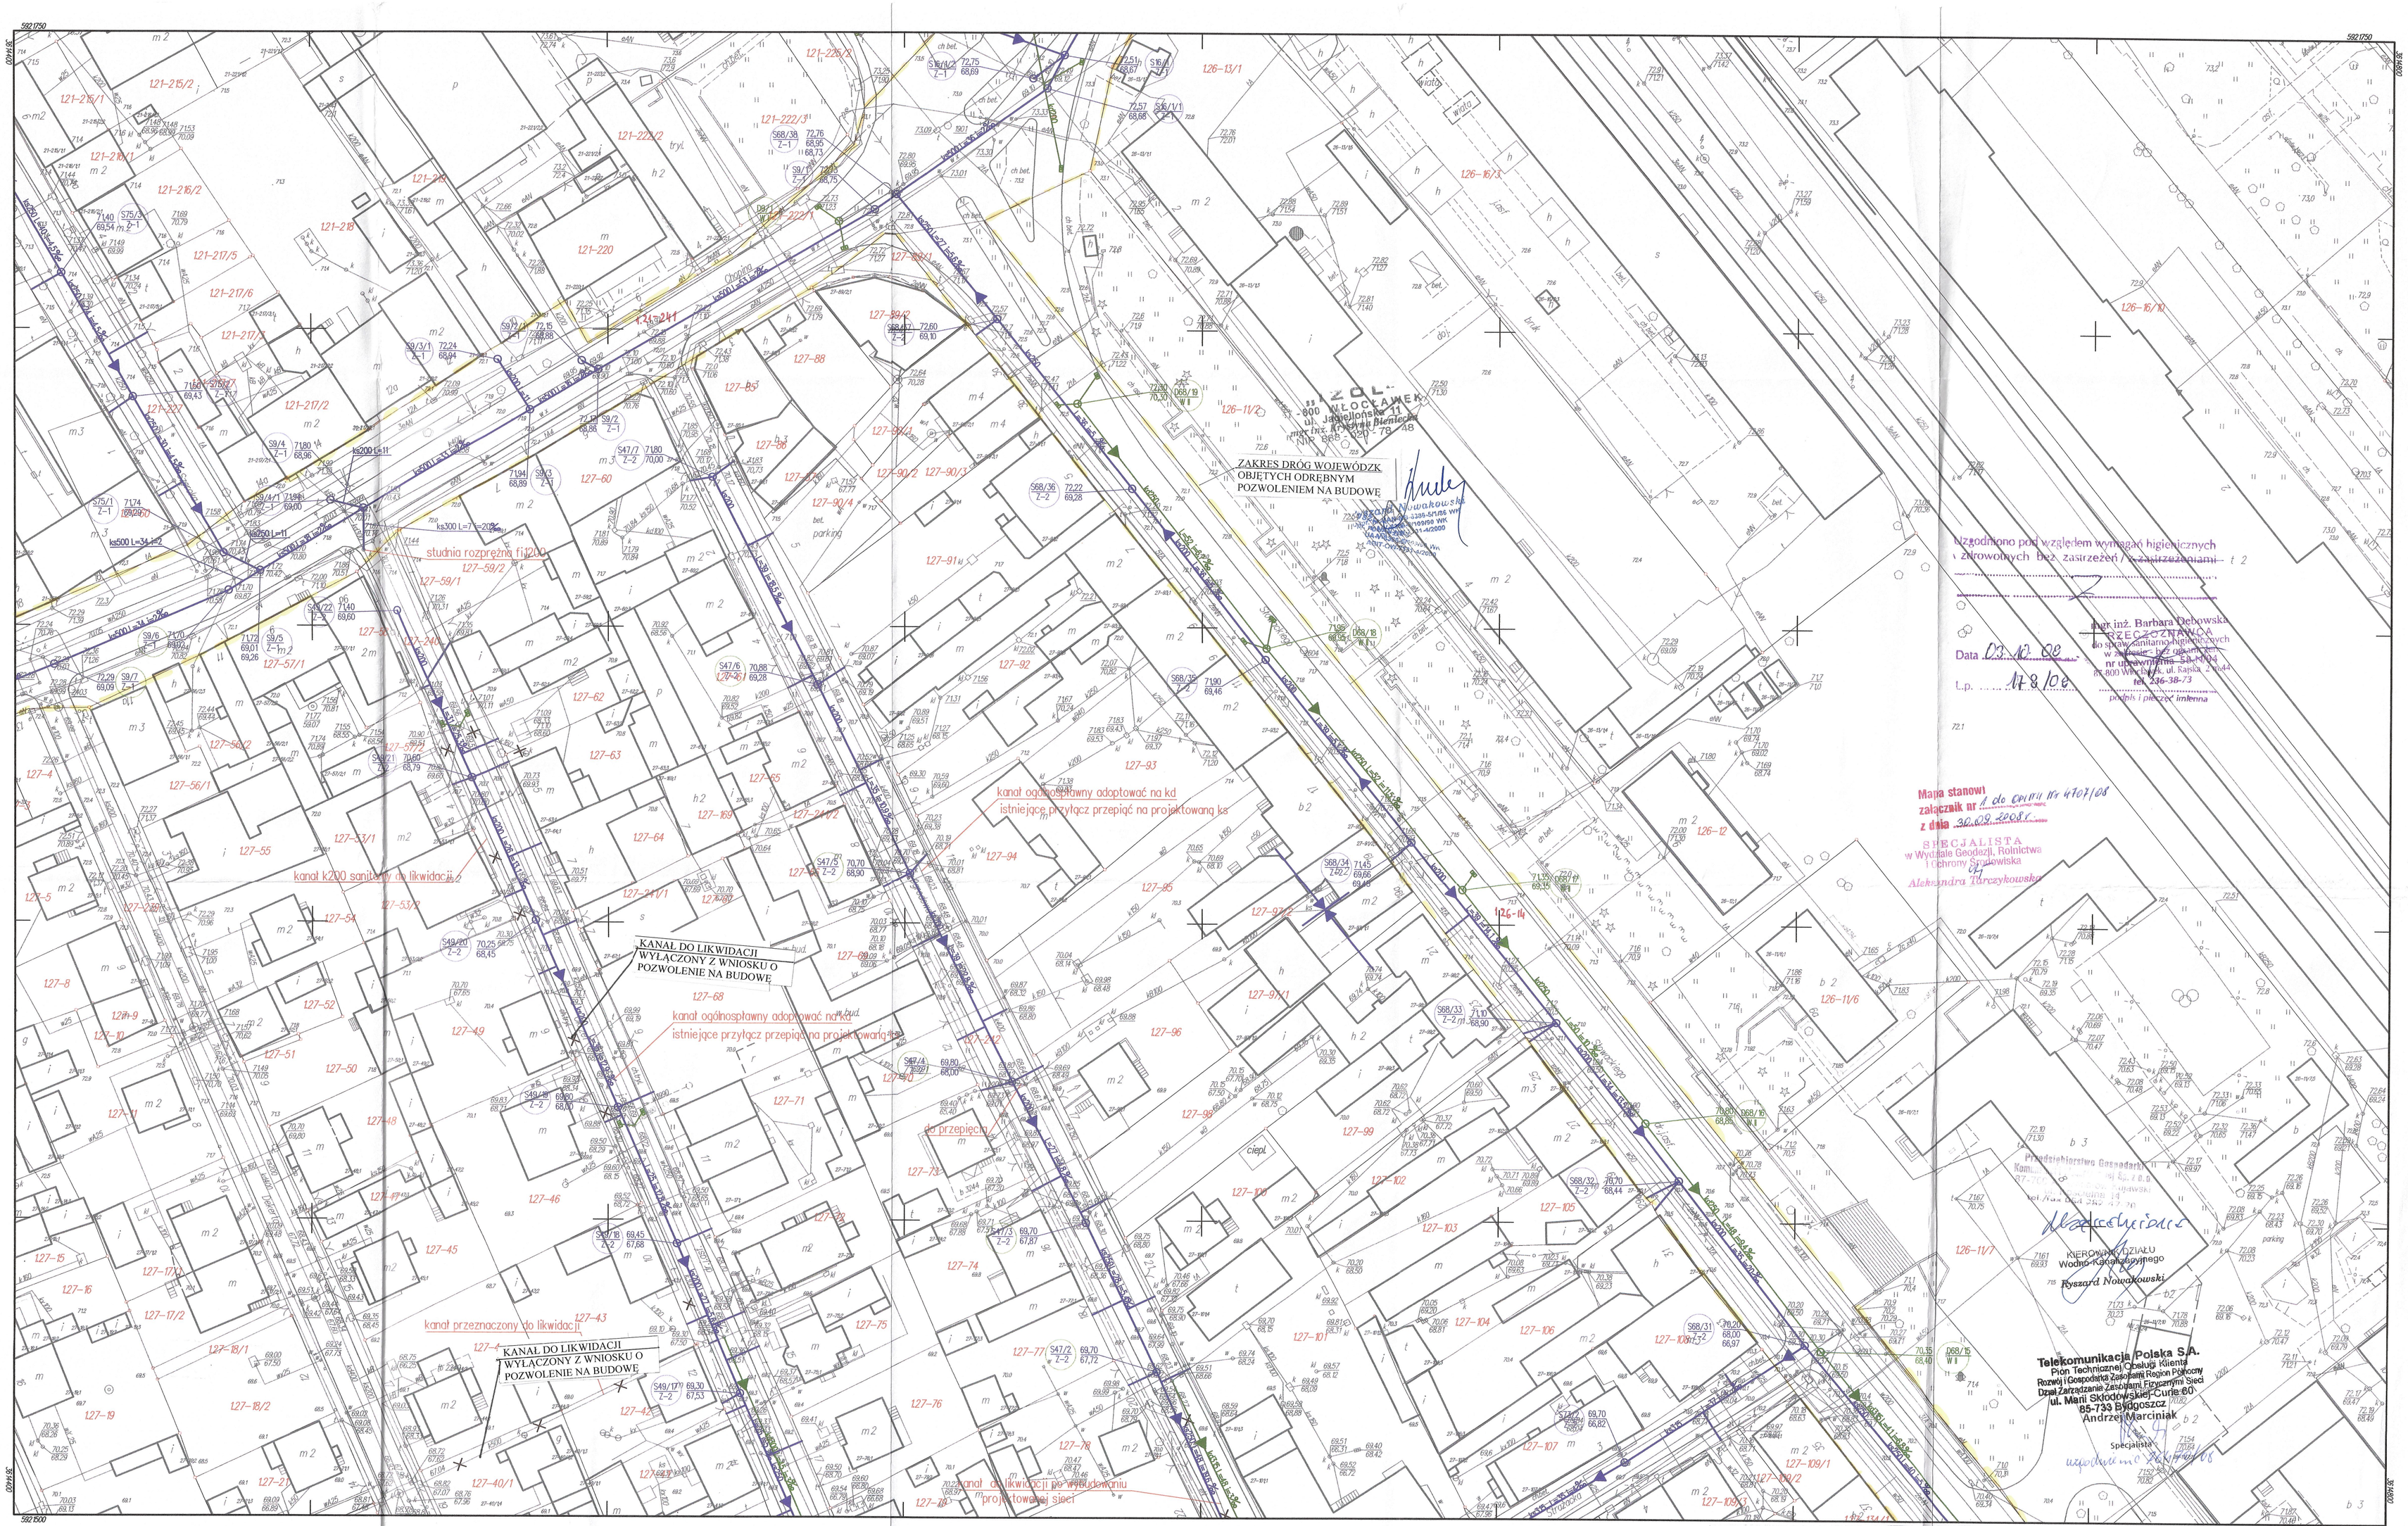

355.344.201.3

1:500

MAPA ZASADNICZA

Założono w r. przez:

W

Kierownik Grupy Robót : _____ (podpis) (data)

Nakładki Tematyczne	
Sytuacji powierzchniowej	S
Rzeźby terenu	W
Uzbrojenia terenu	U
Ewidencji gruntów	E

201.1 / 192.4 / 201.4 / 203.1

ZESPÓŁ PROJEKTOWY		
OPRACOWAŁ:	inż. AGNIESZKA MAJEWSKA	
OPRACOWAŁ:	SYLWIA CHOJNIACKA	
OPRACOWAŁ:	ANDRZEJ MISZCZAK	
OPRACOWAŁ:	mgr EWA KANIEWSKA-POPOWICZ	
PROJEKTOWAŁ:	tech. MAREK TRZĄSALSKI ABU-IX-8386-5/77/Włocławek – w zakresie sieci sanitarnej UA-IV-2342-5/33/KZNb – w zakresie sieci cieplnej	
SPRAWDZIŁ:	mgr inż. KRYSTYNA BIENIECKA P/IP/0045/P000/05 – w specj. instalacje i sieci sanitarne	
PROJEKTOWAŁ:	inż. JAN KLOCKOWSKI UAN-NB-6768-5/2/Włocławek – w specj. instalacje elektryczne	nie dotyczy

"IZOL"- BIURO PROJEKTÓW
87-800 WŁOCŁAWEK, UL.PŁOCKA 26
www.izol.com.pl

TYTUŁ:	**SKANALIZOWANIE MIASTA ALEKSANDRÓW KUJAWSKI**
BRANŻA :	SANITARNA
OBIEKT:	KANALIZACJA SANITARNA I DESZCZOWA
NR MAPY:	201.3
NR DZIAŁEK:	WG ZESTAWIENIA
INWESTOR:	GMIN.- MIEJSKA W ALEKSANDROWIE KUJAWSKIM
ADRES:	87-800 ALEKSANDRÓW KUJAWSKI, UL. SŁOWACKIEGO 8

SKALA :	1:500
DATA :	15.09.2008
RYS. NR:	**65**