


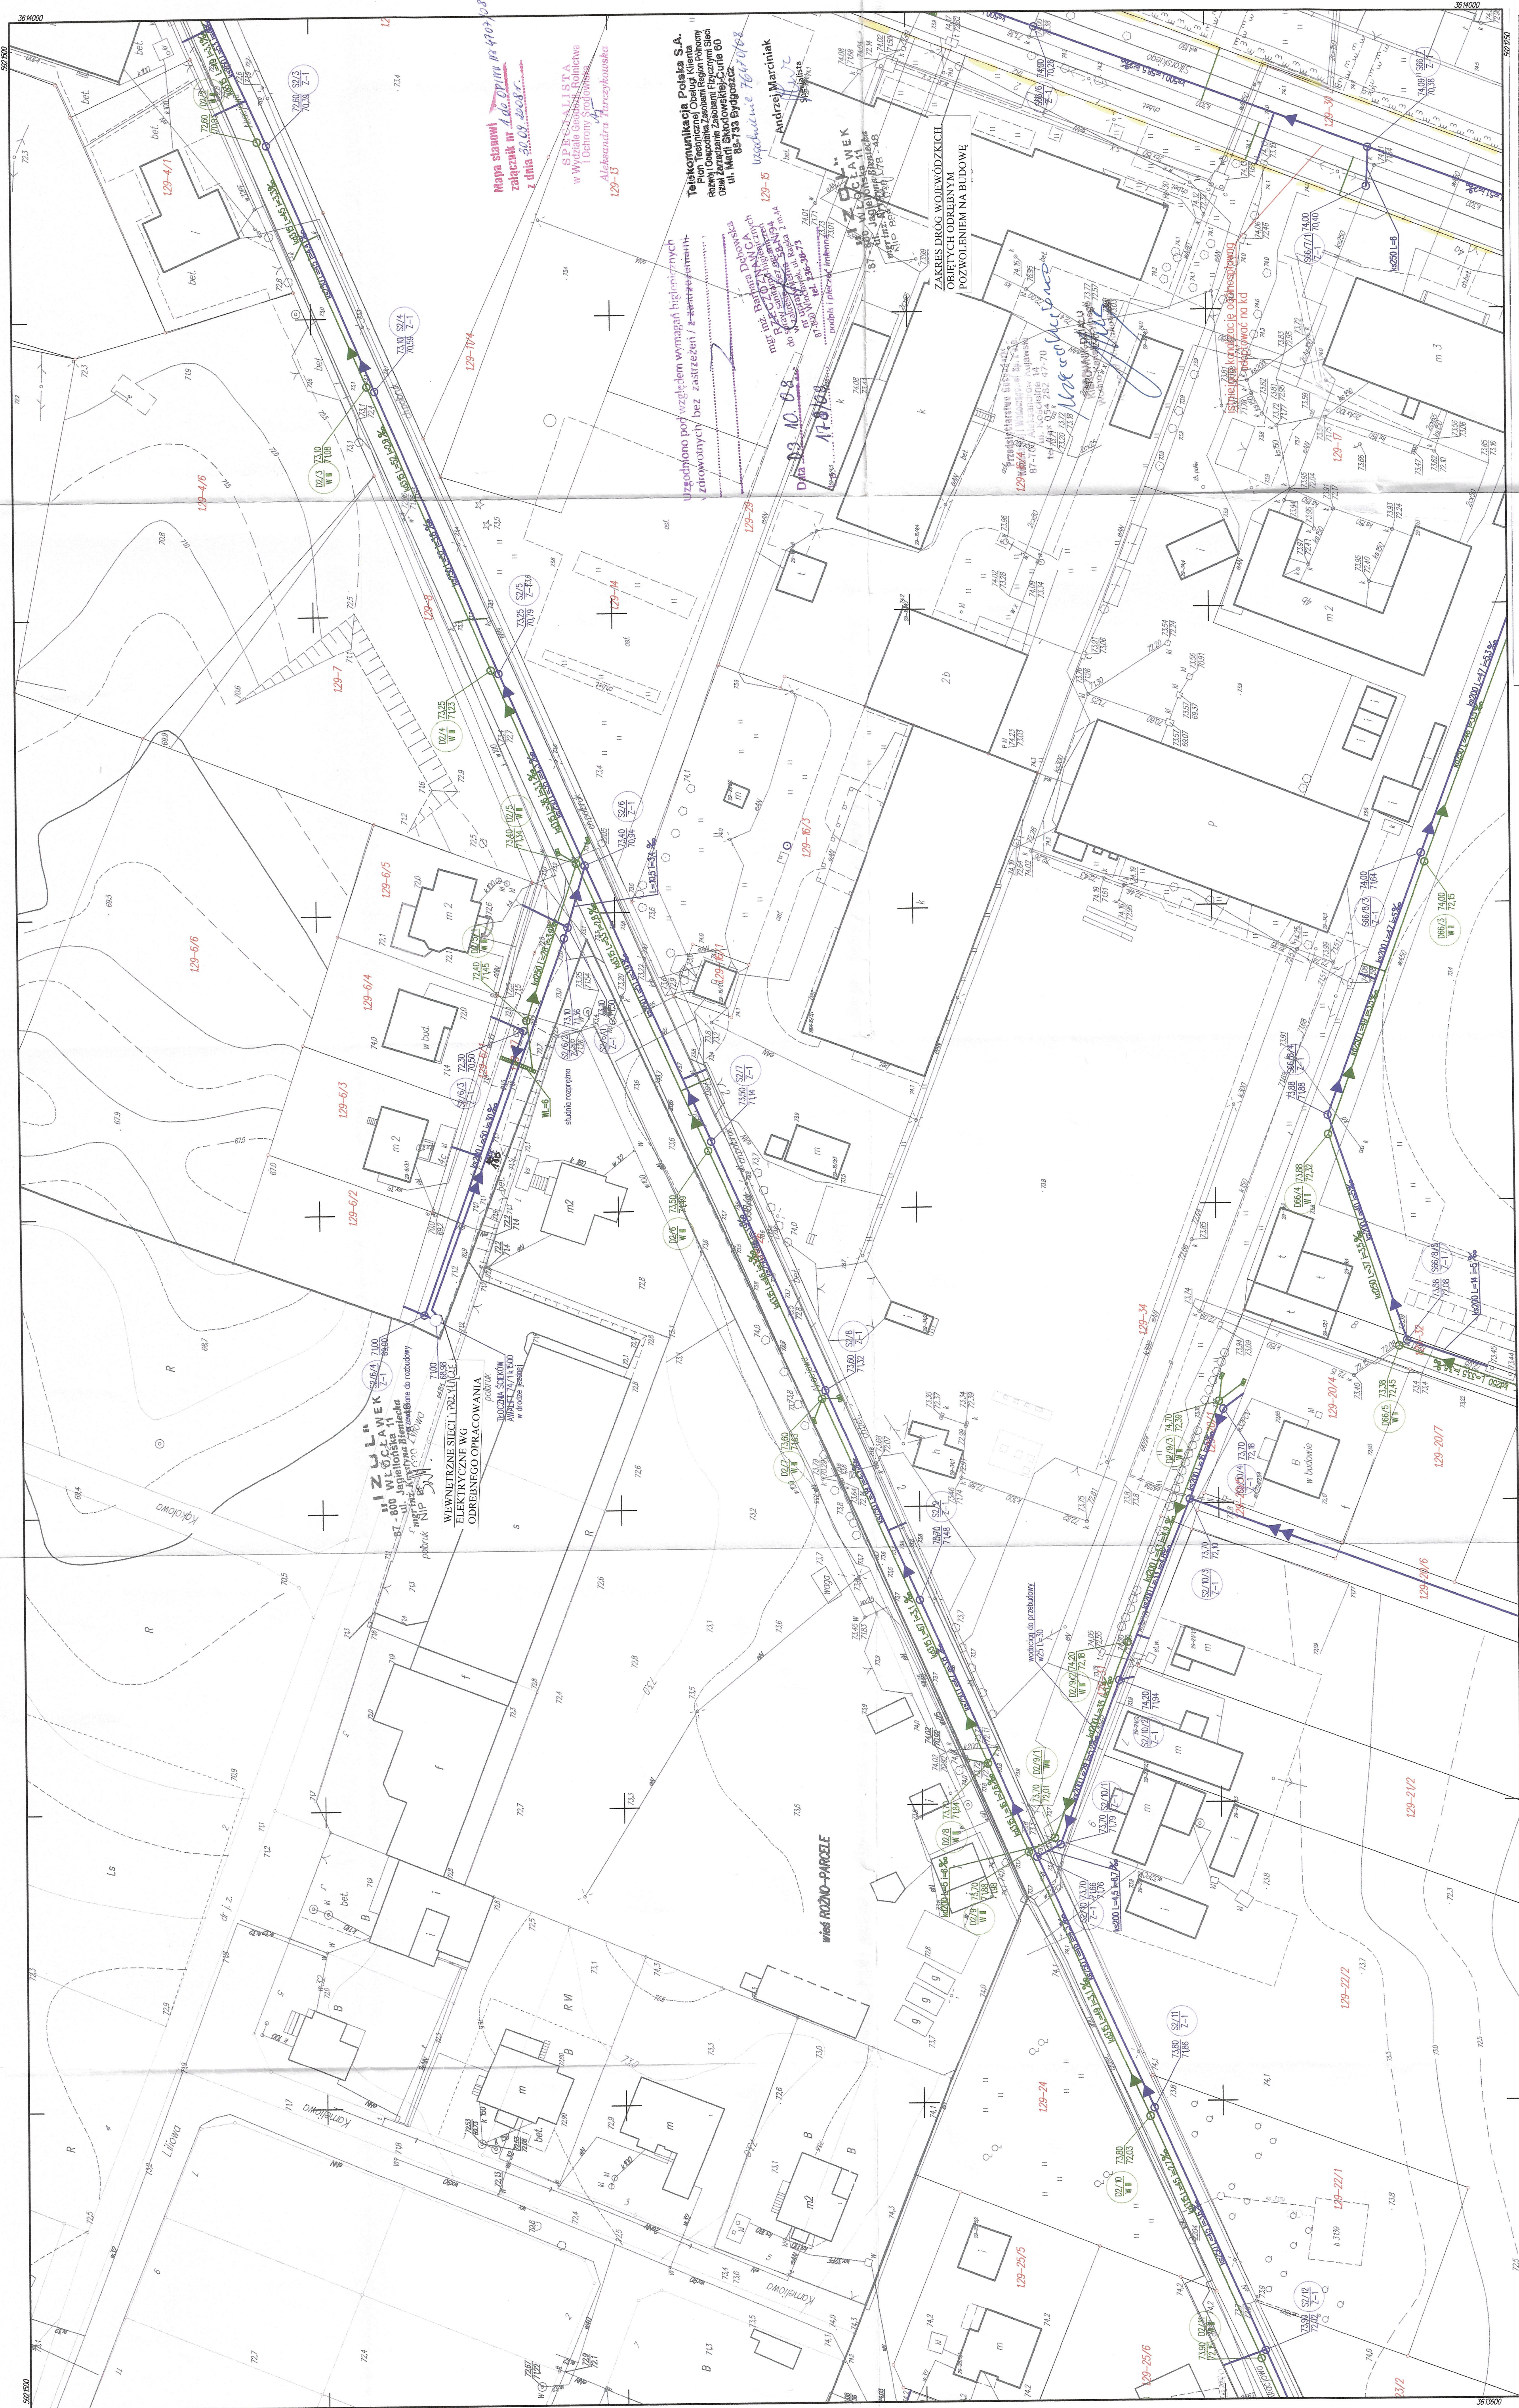

ZESPÓŁ PROJEKTOWY		"IZOL" - BIURO PROJEKTÓW	
OPRACOWAŁ:	IZOL	TYTUŁ:	SKANALIZOWANIE MIASTA ALEKSANDRÓW KUJAWSKI
OPRACOWAŁ:	IZOL	BRANŻA:	SANITARNIA
OPRACOWAŁ:	IZOL	OBIEKT:	KANALIZACJA SANITARNIA I DESZCZOWA
OPRACOWAŁ:	IZOL	NR MAPY:	1941
OPRACOWAŁ:	IZOL	NR DZIĘKI:	WZ. ZESTAWIENIA
OPRACOWAŁ:	IZOL	INWESTOR:	GMINA MIEJSKA W ALEKSANDRÓWIE KUJAWSKIM
OPRACOWAŁ:	IZOL	ADRES:	87-800 ALEKSANDRÓW KUJAWSKI, UL. SZCZEPANOWSKA 8
OPRACOWAŁ:	IZOL	DATA:	15.09.2008
OPRACOWAŁ:	IZOL	RYN. NR:	69

Nakładki Terrainyżne		194.2	
Sytuacji planimetrycznej	W	194.3	
Rozbiór terenu	U		
Ukrycia terenu	E		
Ewidencji grotów			

MAPA ZASADNICZA		355.344.194.1	
Zakres w r. 1:1000		1500	

Kierownik Druku: _____		(podpis) (data)	
------------------------	--	-----------------	--