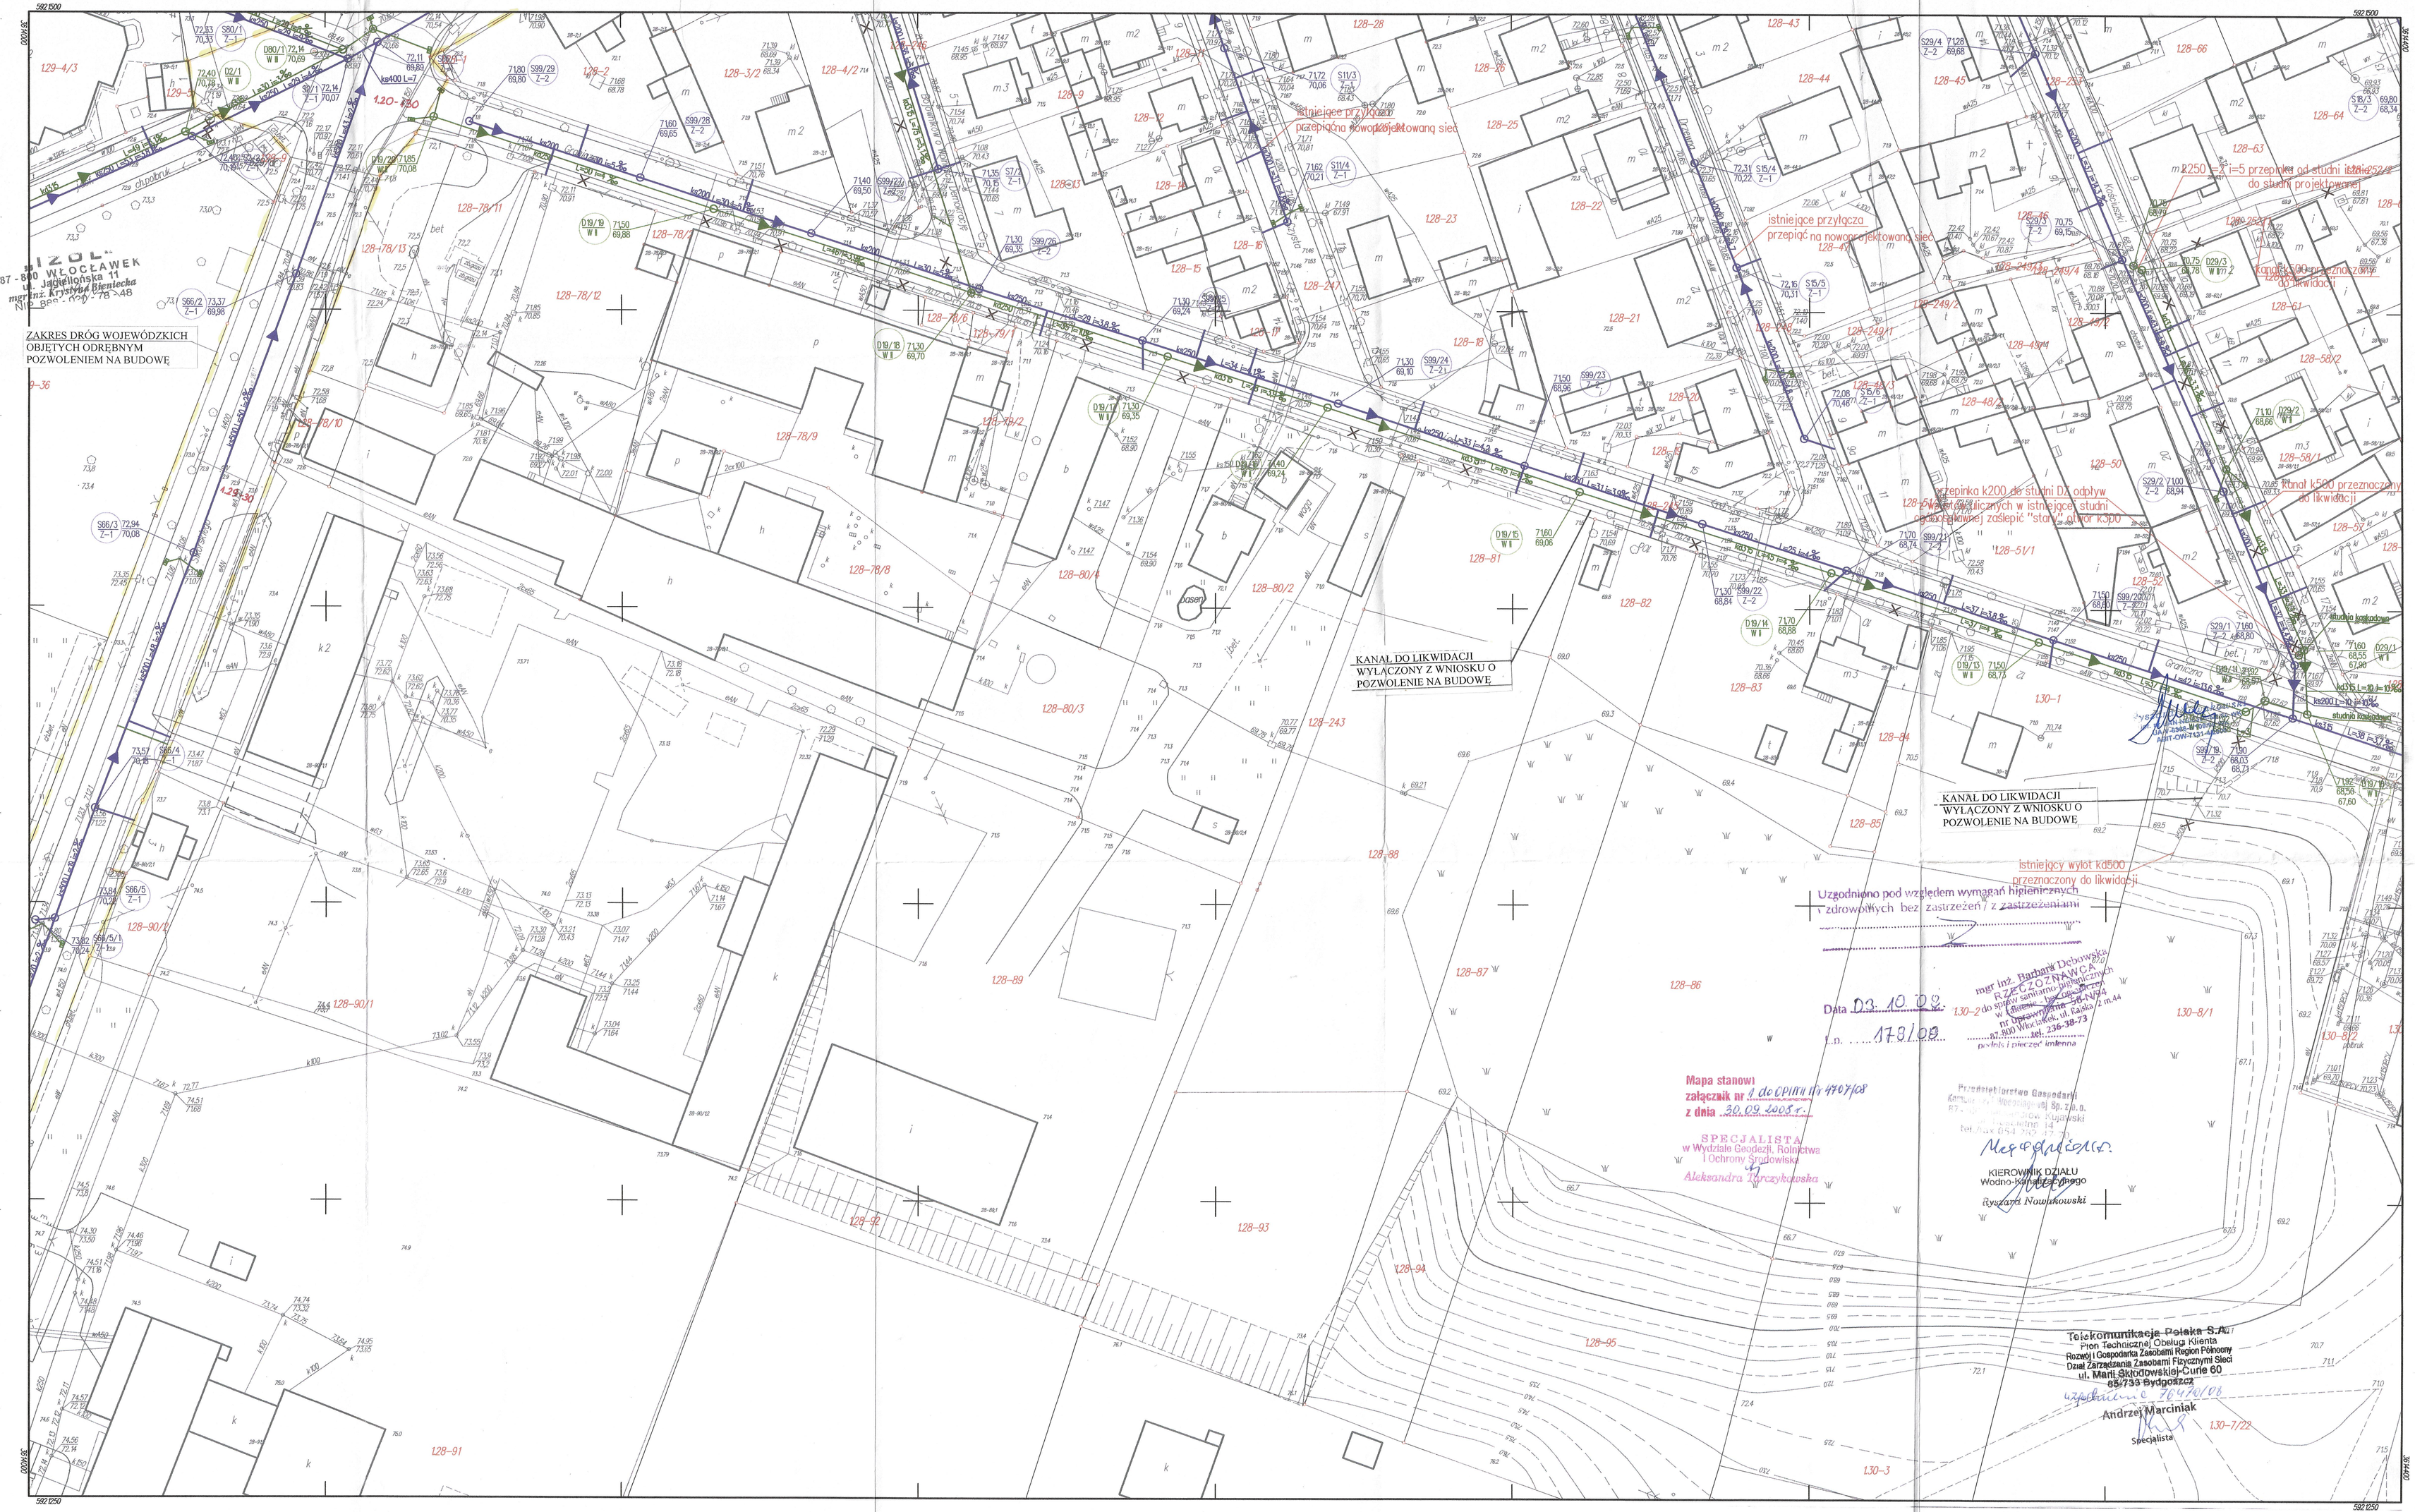

MAPA ZASADNICZA

Załatano w r. przez :

W

Kierownik Grupy Robót : _____
(podpis) (data)

355.344.194.2

1:500

Nakładki Tematyczne	
Sytuacji powierzchniowej	S
Rzeźby terenu	W
Uzbrojenia terenu	U
Ewidencji gruntów	E

192.4
194.1 203.1
194.4

ZESPÓŁ PROJEKTOWY			
OPRACOWAŁ:	inż. AGNIESZKA MAJEWSKA		
OPRACOWAŁ:	SYLWIA CHOJNACKA		
OPRACOWAŁ:	ANDRZEJ MISZCZAK		
OPRACOWAŁ:	mgr EWA KANIEWSKA-POPOWICZ		
PROJEKTOWAŁ:	tech. MAREK TRZĄSALSKI WŁ-IV-6186-5/13/WIK w specj. instalacje sanitarne IA-V-7342-5/55/92/WK w specj. sieci sanitarne		
SPRAWDZIŁ:	mgr inż. KRYSTYNA BIENIECKA WIP/0065/POOS/05 w specj. instalacje i sieci sanitarne		
PROJEKTOWAŁ:	inż. JAN KLOCKOWSKI WŁ-IIB-6186-5/2/85bis w specj. instalacje elektryczne	nie dotyczy	

"IZOL"- BIURO PROJEKTÓW
87-800 WŁOCŁAWEK, UL.PŁOCKA 26

TYTUŁ:	**SKANALIZOWANIE MIASTA ALEKSANDRÓW KUJAWSKI**		
BRANŻA :	SANITARNA		
OBIEKT:	KANALIZACJA SANITARNA I DESZCZOWA		
NR MAPY:	1942		
NR DZIAŁEK:	WG ZESTAWIENIA	SKALA :	1:500
INWESTOR:	GMINA MIEJSKA W ALEKSANDROWIE KUJAWSKIM	DATA :	15.09.2008
ADRES:	87-800 ALEKSANDRÓW KUJAWSKI, UL. SŁOWACKIEGO 8	RYS. NR:	70