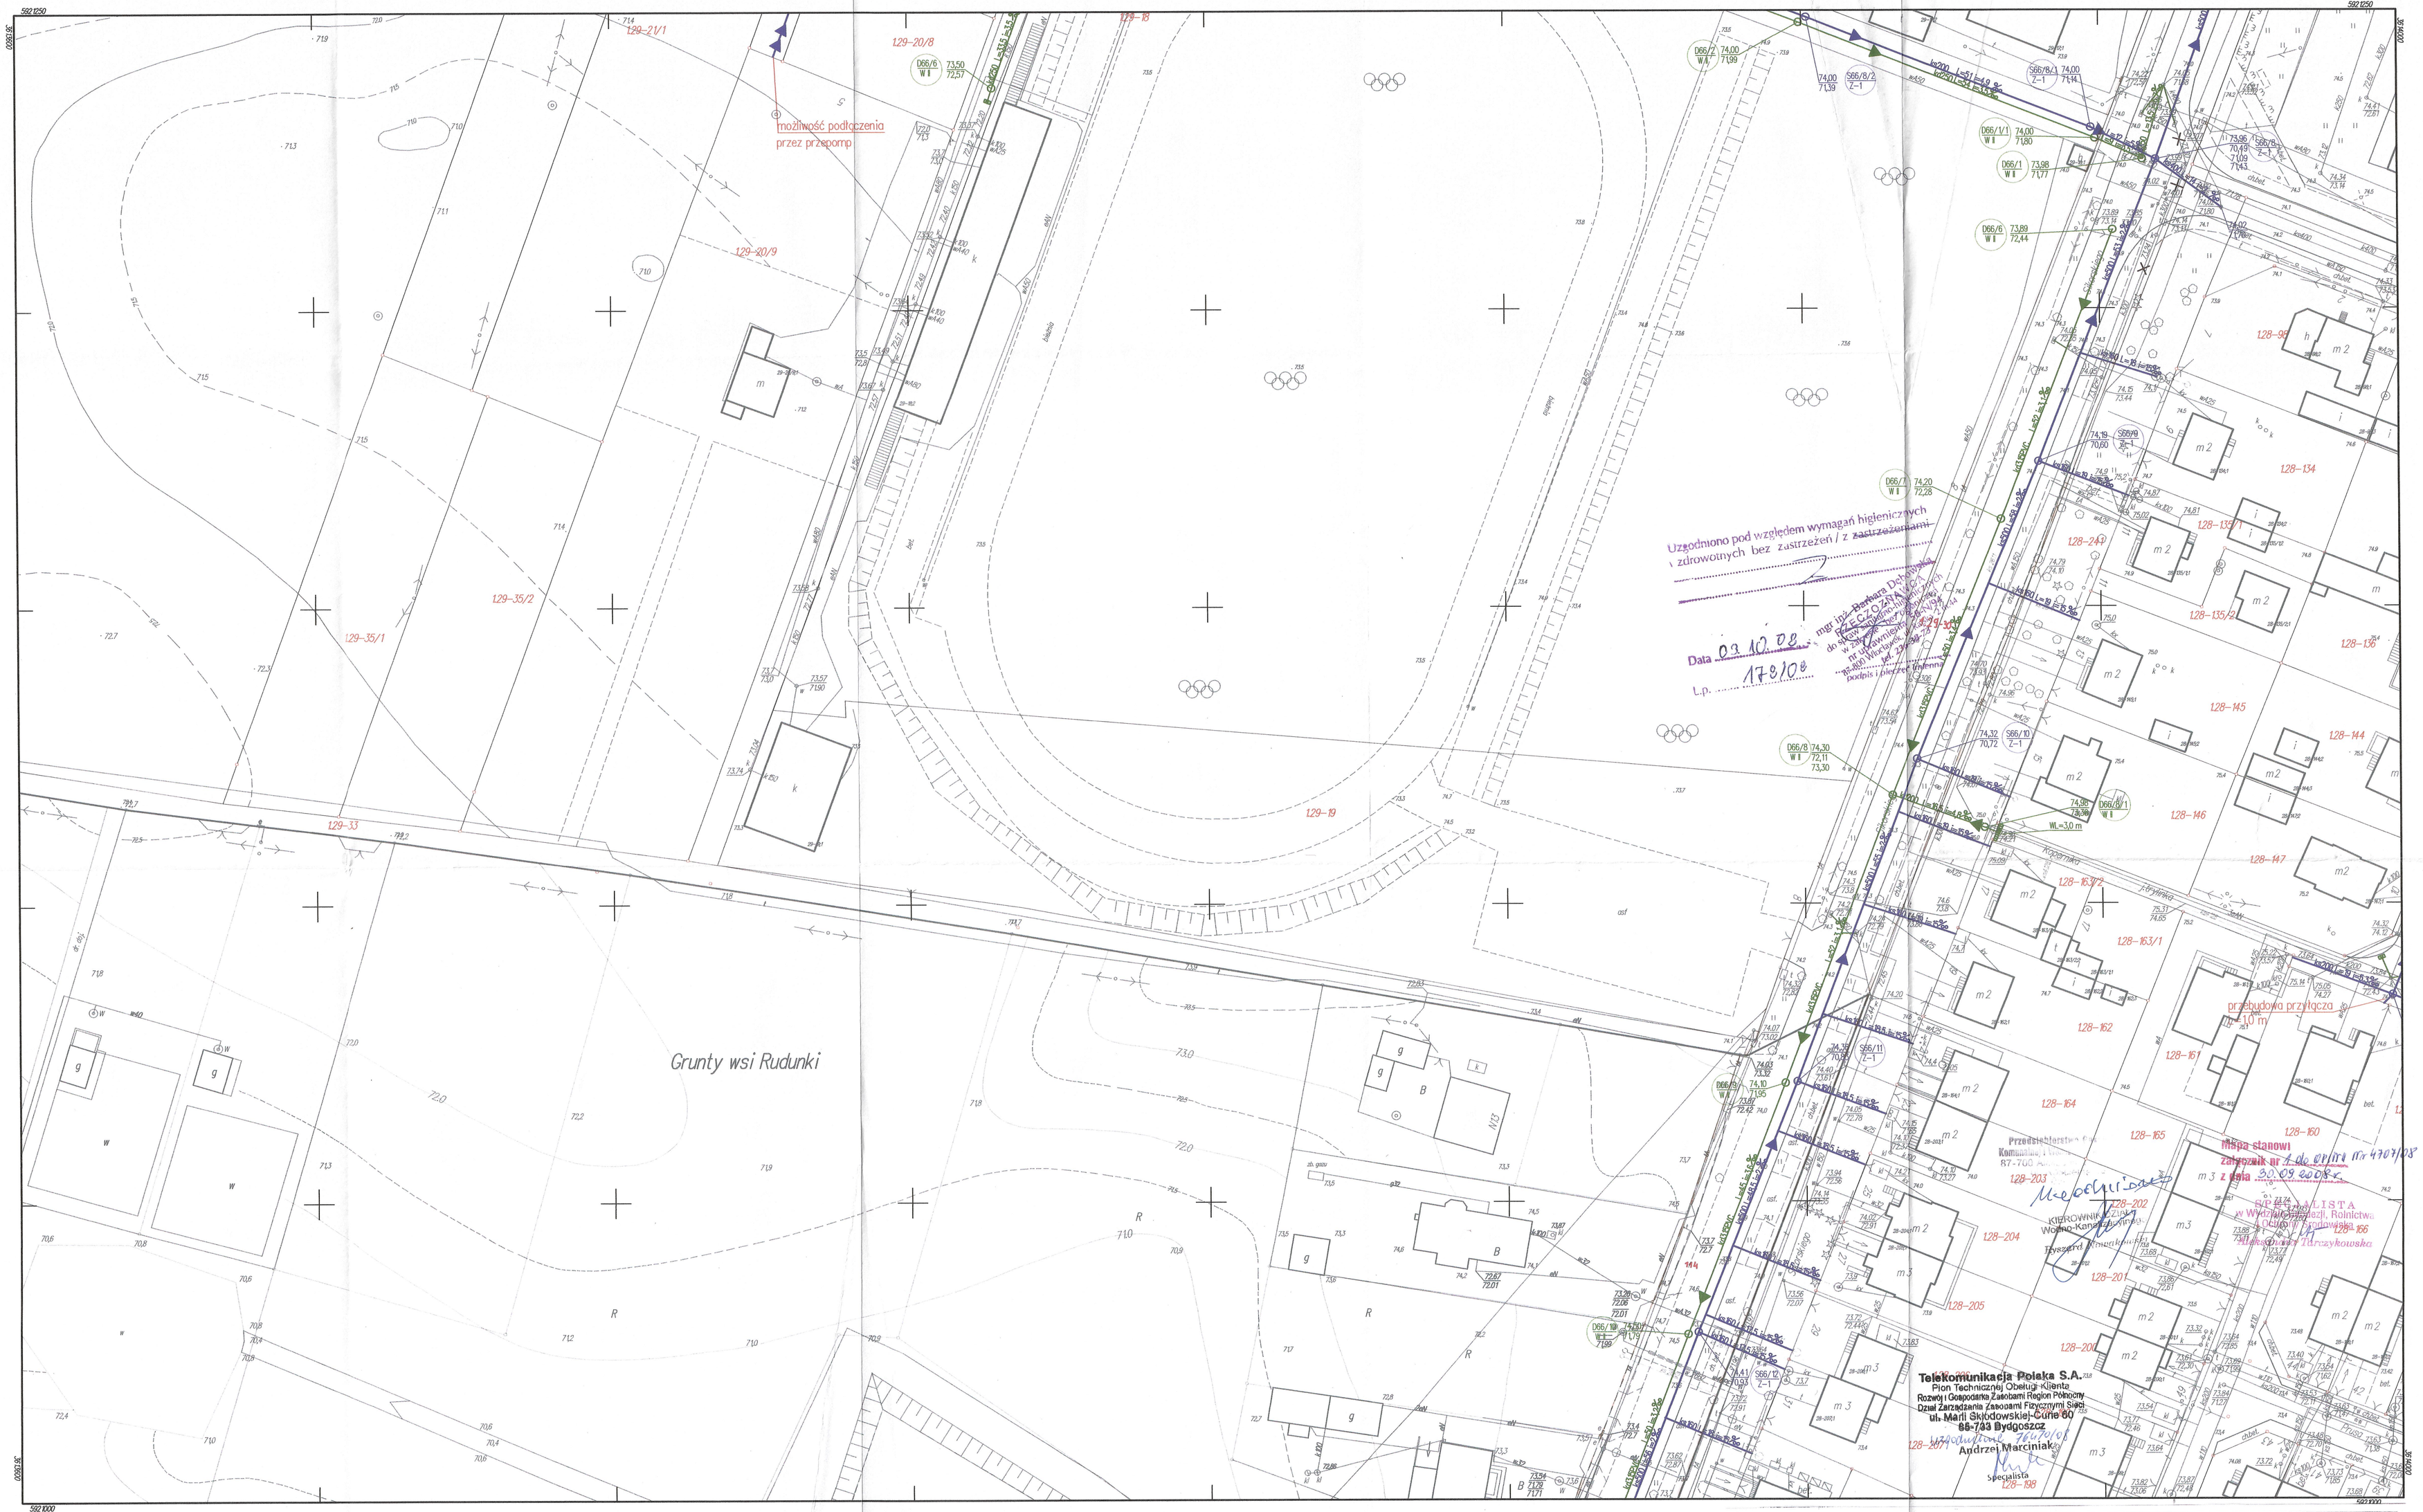

MAPA ZASADNICZA

Zakładana w r. przez :

W

Kierownik Grupy Robót : _____
(podpis) (data)

355.344.194.3

1:500

Nakładki Tematyczne	
Sytuacji powierzchniowej	S
Rzeźby terenu	W
Uzbrojenia terenu	U
Ewidencji gruntów	E

194.1
193.4 194.4
242.1

ZESPÓŁ PROJEKTOWY		
OPRACOWAŁ:	inż. AGNIESZKA MAJEWSKA	
OPRACOWAŁ:	SYLWIA CHOJNACKA	
OPRACOWAŁ:	ANDRZEJ MISZCZAK	
OPRACOWAŁ:	mgr EWA KANIEWSKA-POPOWICZ	
PROJEKTOWAŁ:	tech. MAREK TRZĄSALSKI ABU-IX-8386-5/73/89Wk w specj instalacje sanitarne UA-V-7342-5/33/92Wk w specj sieci sanitarne	
SPRAWDZIŁ:	mgr inż. KRYSTYNA BIENIECKA KUP/0045/P005/05 w specj instalacje i sieci sanitarne	
PROJEKTOWAŁ:	inż. JAN KLOCKOWSKI UAN-NB-8386-5/7/85Wk w specj instalacje elektryczne	nie dotyczy

izol
www.izol.com.pl

"IZOL"- BIURO PROJEKTÓW
87-800 WŁOCŁAWEK, UL.PŁOCKA 26

TYTUŁ:	**SKANALIZOWANIE MIASTA ALEKSANDRÓW KUJAWSKI**		
BRANŻA :	SANITARNA		
OBIEKT:	KANALIZACJA SANITARNA I DESZCZOWA		
NR MAPY:	1943		
NR DZIAŁEK:	WG Z.STAWIENIA	SKALA :	1:500
INWESTOR:	GMINA MIEJSKA W ALEKSANDROWIE KUJAWSKIM	DATA :	15.09.2008
ADRES:	87-800 ALEKSANDRÓW KUJAWSKI, UL. SŁOWACKIEGO 8	RYS. NR:	**75**