

**„IZOL” mgr inż. Krystyna Bieniecka**

ul. Jagiellońska 11

87-300 Włocławek

tel./054/ 413-70-70,

tel./fax. /054/ 413-70-76, /054/411-09-30

izol.com.pl

www.izol.com.pl



Konto: KDBS O/Włocławek  
Nr 76 9550 0003 2001 0070 5224 0001  
NIP 888-020-78-48  
REGON 005879333

## PROJEKT BUDOWLANO - WYKONAWCZY

**NAZWA OPRACOWANIA:**

SKANALIZOWANIE MIASTA  
ALEKSANDRÓW KUJAWSKI

**OBIEKT:**

KANALIZACJA SANITARNA I DESZCZOWA  
WRAZ Z URZĄDZENIAMI

**ADRES:**

ALEKSANDRÓW KUJAWSKI  
NR DZIAŁEK CAŁEJ INWESTYCJI  
WG ZESTAWIENIA

**INWESTOR:**

GMINA MIEJSKA  
W ALEKSANDROWIE KUJAWSKIM  
UL. SŁOWACKIEGO 8  
87-700 ALEKSANDRÓW KUJAWSKI

**BRANŻA:**

SANITARNA

**Starostwo Powiatowe**  
w Aleksandrowie Kujawskim

Zatwierdzam projekt budowlany

Załącznik

dnia 24.02.2010.  
Nr AB.9051-69/10

|              | IMIĘ I NAZWISKO   | PODPIS |
|--------------|---|--------|
| OPRACOWAŁ:   | inż. Agnieszka Majewska   |        |
| OPRACOWAŁ:   | inż. Andrzej Miszczak   |        |
| OPRACOWAŁ:   | mgr inż. Piotr Myszkowski   |        |
| PROJEKTOWAŁ: | tech. Marek Trzasański<br>ABU-IX-8386-5/73/89 Wk<br>w specjalności instalacji sanitarnych<br>UA-V-7342-5/33/92 Wk<br>w specjalności sieci sanitarnych |        |
| SPRAWDZIŁ:   | mgr inż. Krystyna Bieniecka<br>KUP/0045/POOS/05<br>w specjalności sieci, instalacji i<br>urządzeń sanitarnych                                         |        |

**TOM I/E-1**

**EGZ. 3**

WŁOCŁAWEK, 31 Grudnia 2008 r.

## I/E Profile.

| ad. TOM I/E-1 |                                                   | KS          | KD |
|---------------|---------------------------------------------------|-------------|----|
| 1.            | 8-Go Marca                                        | X           | -  |
| 2.            | Akacyjowa                                         | X           | X  |
| 3.            | Akacyjowa 2 (ulica bez nazwy w dół od Akacyjowej) | -           | -  |
| 4.            | Aleja Danilewicz Zielińskiej                      | -           | -  |
| 5.            | Asnyka                                            | X           | X  |
| 6.            | Boczna                                            | X           | -  |
| 7.            | Bojowników o Wolność i Demokrację                 | X           | X  |
| 8.            | Brzozowa                                          | -           | -  |
| 9.            | Chopina                                           | X           | -  |
| 10.           | Halinowo 1                                        | patrz nr 20 |    |
| 10a.          | Cicha                                             | patrz nr 20 |    |
| 11.           | Czysta                                            | X           | -  |
| 12.           | Dekerta                                           | -           | -  |
| 13.           | Długa                                             | X           | X  |
| 14.           | Dolna                                             | X           | X  |
| 15.           | Drzewna                                           | X           | -  |
| 16.           | Dworcowa                                          | X           | -  |
| 17.           | Fredry                                            | X           | -  |
| 18.           | Górna                                             | X           | X  |
| 19.           | Graniczna                                         | X           | X  |
| 20.           | Halinowo 2                                        | X           | X  |
| 21.           | Hoża                                              | -           | -  |
| 22.           | Inż. Witolda Marczewskiego                        | -           | -  |
| 23.           | Kasztanowa                                        | -           | -  |
| 24.           | Klonowa                                           | X           | -  |
| 25.           | Kochanowskiego                                    | X           | X  |
| 26.           | Konopnickiej                                      | -           | -  |
| 27.           | Kopernika                                         | -           | -  |



|   |               |                                                                                     |                     |
|---|---------------|-------------------------------------------------------------------------------------|---------------------|
| Nr profilu   | Nazwa         | Długość [m]                                                                         | Ważył               |
| ul. Chopina   |               | Nazwa pliku<br>ul. Chopina-ks.pdf                                                   |                     |
| Rodzaj materiału:   |               | Producent m.p.                                                                      |                     |
| <ul style="list-style-type: none"> <li>- Rury PP Pragma</li> <li>- Studnie Pro 630, Pro 1000</li> <li>- Rury CFW-GRP</li> </ul> |               |  |                     |
|   |               |  |                     |
| - Studnie Ø 1000, 1200 betonowe                                                                                                 |               | P.V. PREFABET KLUCZBORK SA                                                          | P                   |
| Szczegółowy wykaz materiałów wg Tamu I/B Projektu podstawowego                                                                  |               |                                                                                     |                     |


UW

NINIEJSZY PROFIL MAŁEJ ROZPATRYWANE ŁĄCZNIE Z PROJEKTEM ZAGOSPODAROWANIA TERENU (MAPAMI),  
RZĘDNE USTYJOWANIA KANAŁÓW WYKAZANE NA PROFILU UZNĄŻ ZA PRIORYTETOWE W STOSUNKU DO DANYCH WYKAZANYCH W INNYCH DOKUMENTACH  
UKŁADANIE ORAZ MONTAŻ ELEMENTÓW SIECI ZGODNIE Z WYTYCZNYMI INSTRUKCJI (TOM II-  
PROJEKTU PODSTAWOWEGO)

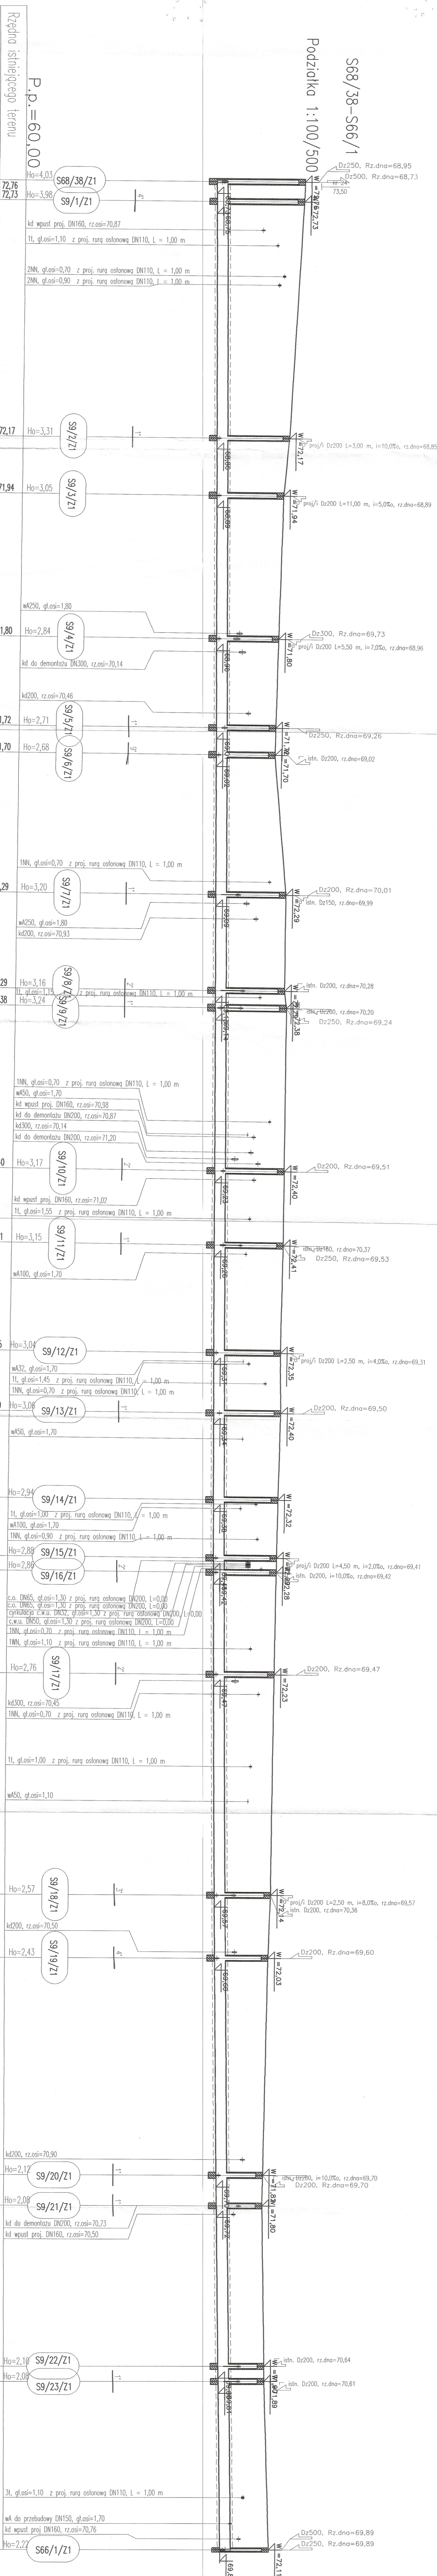









[illegible]

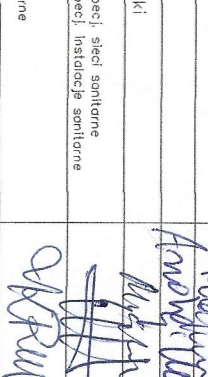



S90/9–S68/38

Podziałka 1:100/500

P.p.=60,00

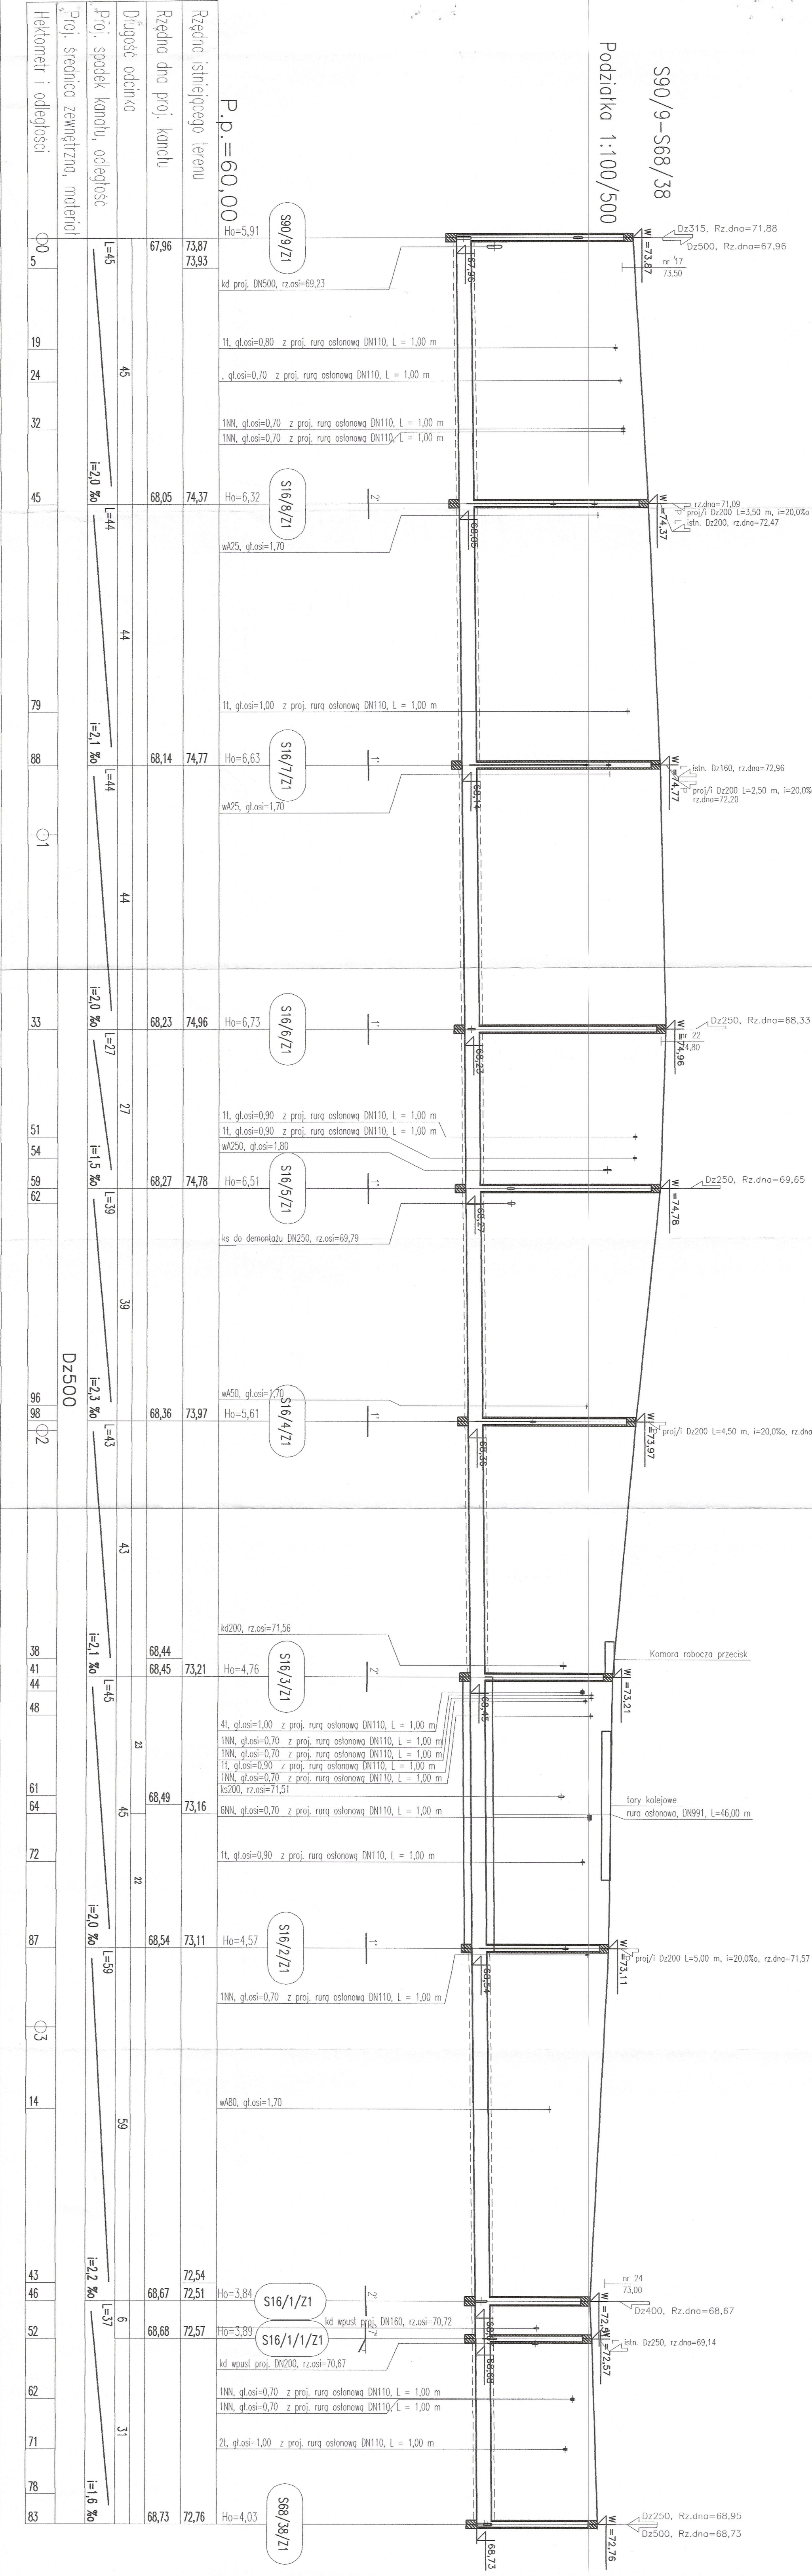

|                                                                 |              |             |                                   |
|-----------------------------------------------------------------|--------------|-------------|-----------------------------------|
| 1                                                               | S90/9-S68/38 | 383,3       | S90/9/Z1-S68/38/Z1                |
| Nr profilu Nazwa                                                |              | Długość [m] | Wzrosty                           |
| ul. Dworcowa                                                    |              |             |                                   |
| Nazwa pliku                                                     |              |             | ul. Dworcowa-ks.prf               |
| Rodzaj materiału:                                               |              |             | Producent np.                     |
| - Rury PP Progma                                                |              |             | <b>PROFIMA</b>                    |
| - Studnie Pro 630, Pro 1000                                     |              |             | <b>CANITECH</b>                   |
| - Rury CFW-GRP                                                  |              |             | <b>P.V.</b>                       |
| - Studnie Ø 1000, 1200 betonowe                                 |              |             | <b>P.V. PREFABET KLUCZBORK SA</b> |
| Szczegółowy wykaz materiałów wg Tormu I/B Projektu podstawowego |              |             |                                   |

**UWAGI:**  
NINIEJSZY PROFIL NALEŻY ROZPATRYWAĆ ŁĄCZNIE Z PROJEKTEM ZAGROPODAROWANIA TERENU (MAPAM).  
RZĘDNE USTYTIOWANIA KANAŁÓW WYKAZANE NA PROFILU NALEŻY UZNAĆ ZA PRIORYTETOWE W STOSUNKU DO DANYCH WYKAZANYCH W INNYCH DOKUMENTACH  
PRZED ROZPOCZĘCIEM WYKONYWANIA WYRABIANEGO ODCINKA NALEŻY ZINWENTARYZOWAĆ WZGLĘDNE WYKONANE KANAŁY, SPRAWDZIĆ RZĘDNE STUDIUM WYKONANYCH  
UKŁADANIE ORAZ MONTAŻ ELEMENTÓW SIECI ZGODNIE Z WYTYCZNYMI INSTRUKCJAMI (TOM I/F-PROJEKTU PODSTAWOWEGO)

**"IZOL" - BIURO PROJEKTÓW**  
87-800 WROCŁAWEK, UL. PŁOCKA 26

SKANALIZOWANIE MIASTA ALEKSANDRÓW KUJAWSKI

PROFIL PODŁUŻNY

TYTUŁ :

LOKALIZACJA :

BRANŻA :

INWESTOR :

ADRES :

OPRACOWAŁ :

OPRACOWAŁ :

PROJEKTOWAŁ :

SPRAWDZIŁ :

OZNACZENIE PRZYSŁUKU :












KS

16

1